



ПРОЕКТНАЯ ДОКУМЕНТАЦИЯ

A-FRAME 105/2


ЭП



*Ведомость рабочих чертежей*

<i>Лист</i>	<i>Наименование</i>	<i>Примечание</i>
BP-01	Ведомость рабочих чертежей	
AP-01	План 1-го этажа (Расстановка мебели)	
AP-02	План 2-го этажа (Расстановка мебели)	
AP-03	Фасад в осях 1-3	
AP-04	Фасад в осях 3-1	
AP-05	Фасад в осях А-Г	
AP-06	Фасад в осях Г-А	
AP-07	Разрез 1-1 М1:75	
AP-08	Визуализация 1	
AP-09	Визуализация 2	
AP-10	Визуализация 3	
AP-11	Визуализация 4	
AP-12	Визуализация 5	
AP-13	Каталог всех проёмов	

						#Пр№-АР			
<i>Изм.</i>	<i>Колуч.</i>	<i>Лист</i>	<i>№Док.</i>	<i>Подп.</i>	<i>Дата</i>				
						A-FRAME 105/2	<i>Стадия</i>	<i>Лист</i>	<i>Листов</i>
							ЭП	BP-01	
						Ведомость рабочих чертежей			

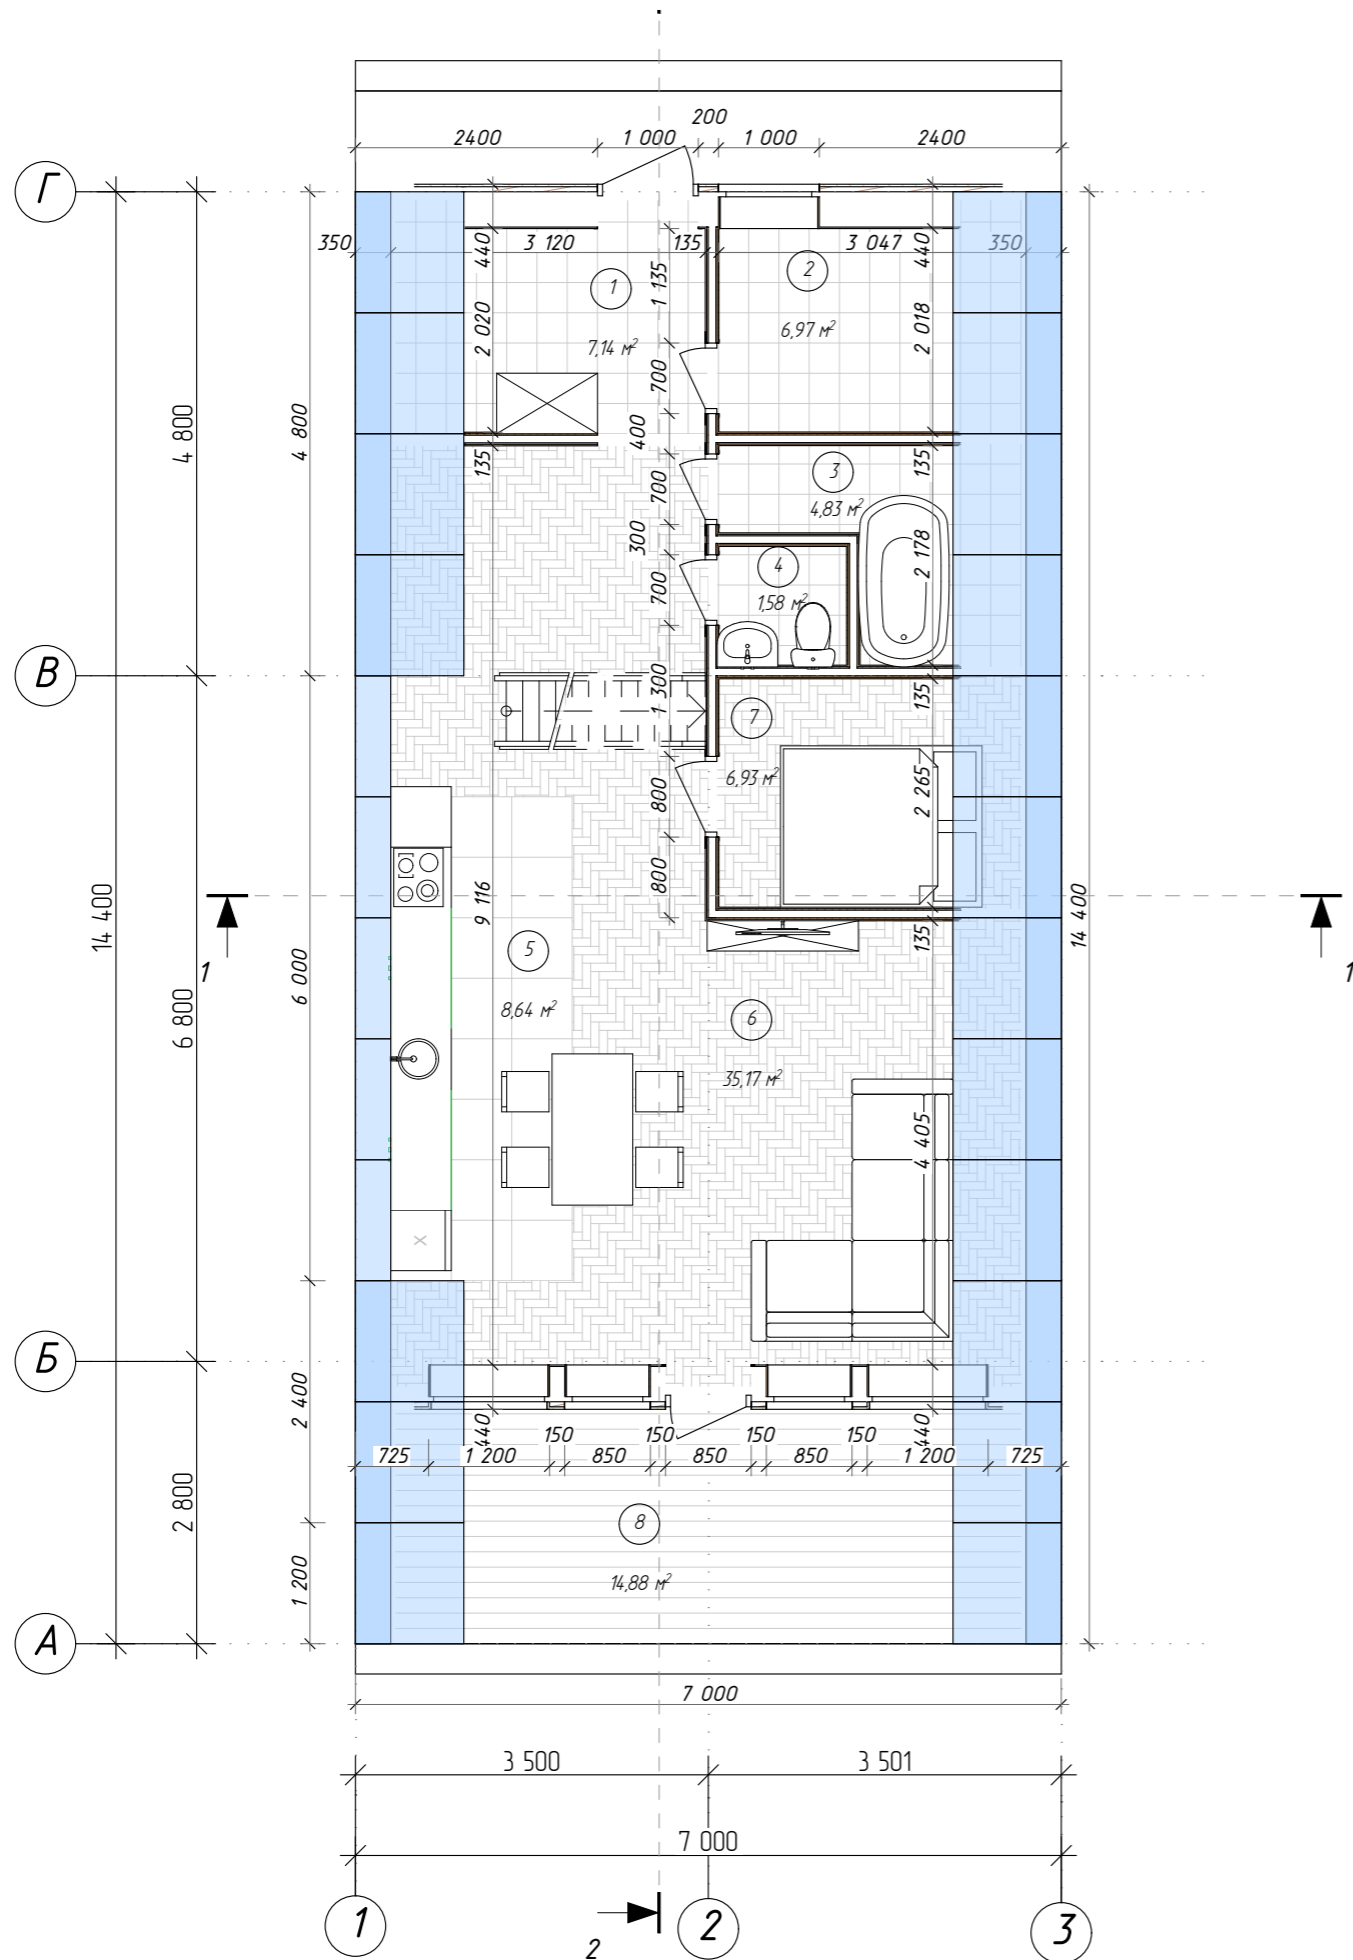


Экспликация помещений

№	Наименование	Площадь
1	Прихожая	7,14
2	Тех. помещение	6,97
3	Душевая	4,83
4	С/У	1,58
5	Кухня	8,64
6	Гостиная-Холл	35,17
7	Спальня	6,93
8	Крыльцо	14,88
		86,14 м²


						#Пр№-АР		
Изм.	Колуч.	Лист	№Док	Подп.	Дата			
						А-FRAME 105/2		
						ЭП АР-01		
						План 1-го этажа (Расстановка мебели)		

Экспликация 2-го этажа

№	Наименование	Площадь
1	Спальня	9,23
2	Холл	3,85
3	Спальня	5,99
		19,07 м²

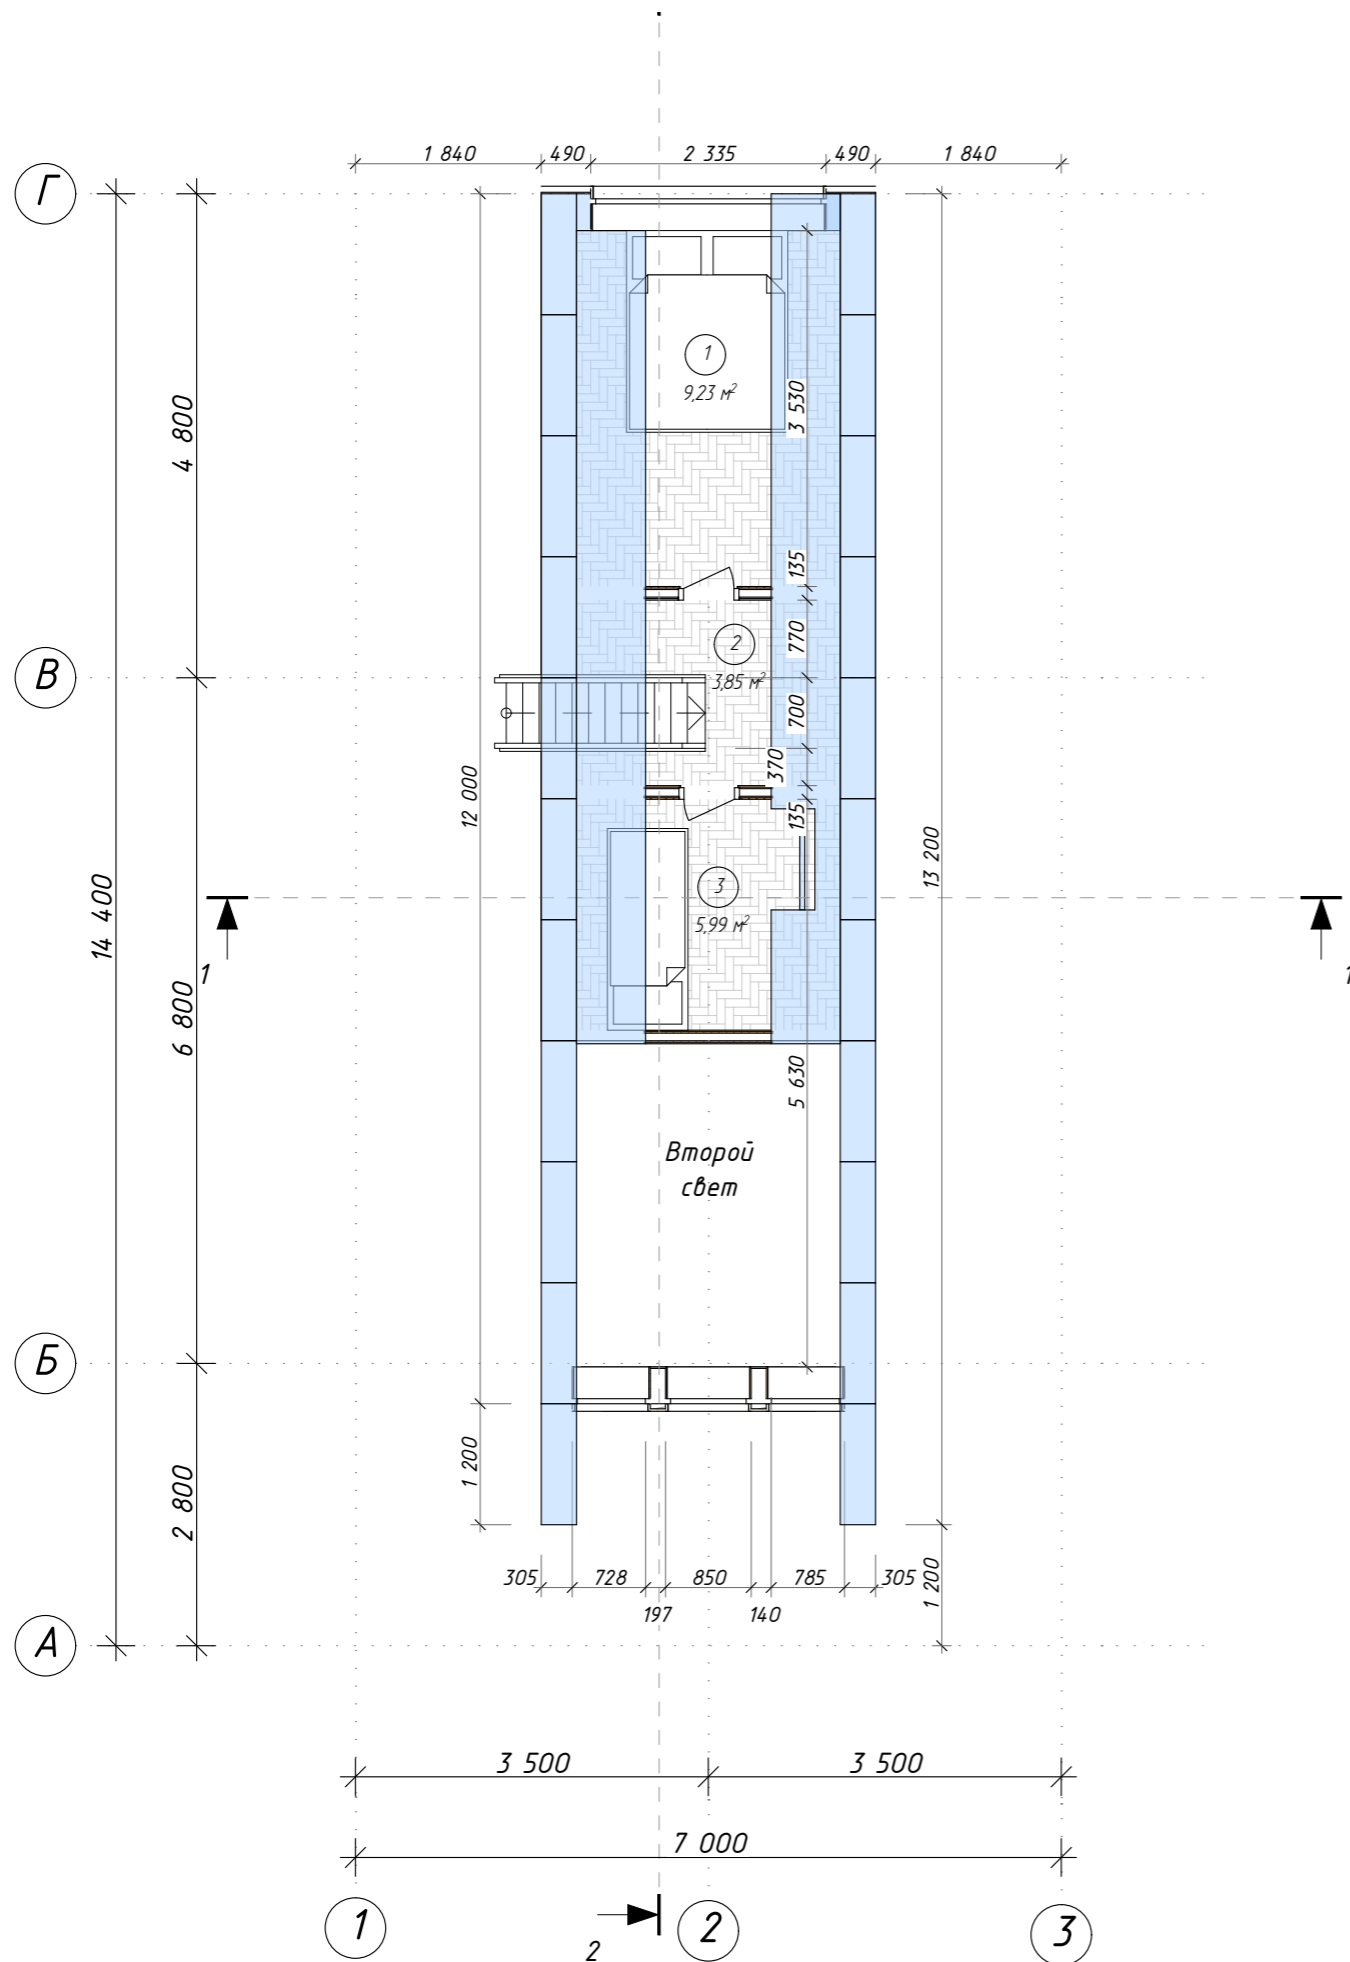



						#Пр№-АР		
Изм.	Колуч.	Лист	№Док.	Подп.	Дата			
Архитектор						А-FRAME 105/2		
Нагорянский А.Л.						Стадия	Лист	Листов
						ЭП	АР-02	
						План 2-го этажа (Расстановка мебели)		
						MODULOR SYSTEM		

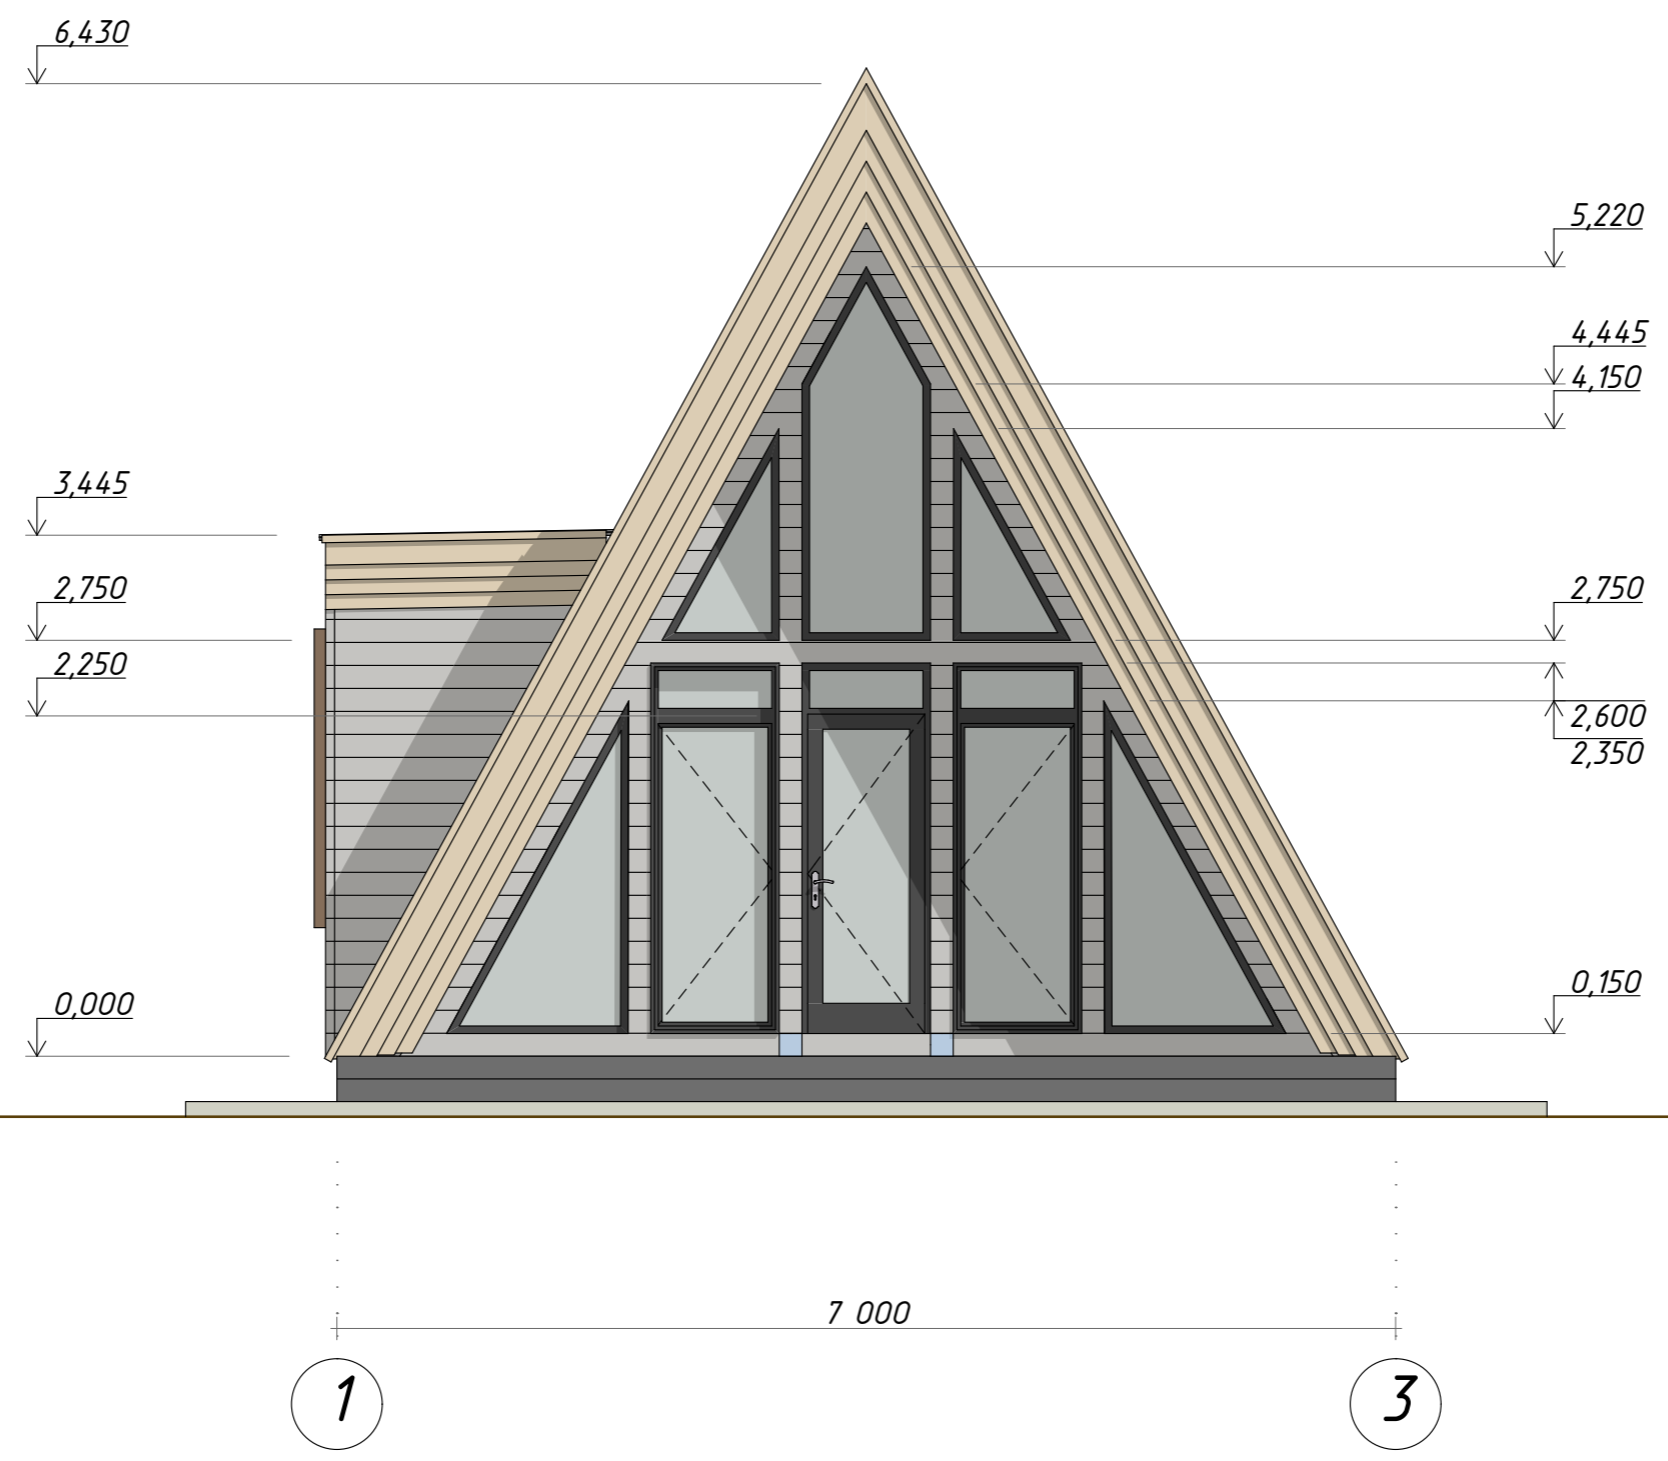


						#Пр№-АР		
Изм.	Колуч.	Лист	№Док.	Подп.	Дата			
Архитектор						Нагорянский А.Л.		
						А-FRAME 105/2		
						ЭП		
						АР-03		
						Фасад в осях 1-3		



						#Пр№-АР			
Изм.	Колуч.	Лист	№Док.	Подп.	Дата				
						А-FRAME 105/2	Стадия	Лист	Листов
							ЭП	АР-04	
						Фасад в осях 3-1			

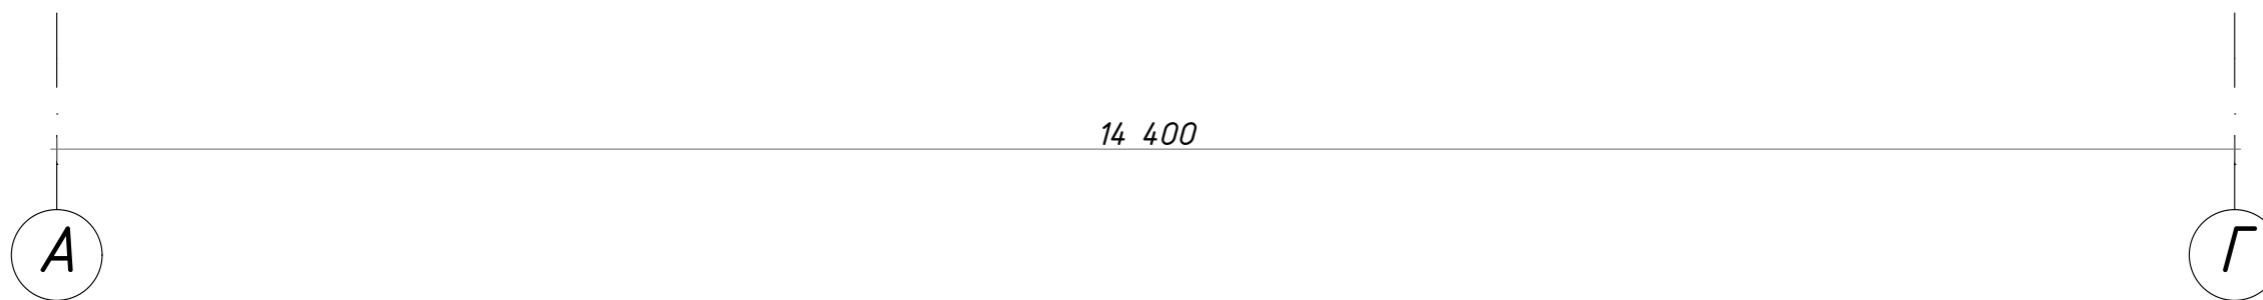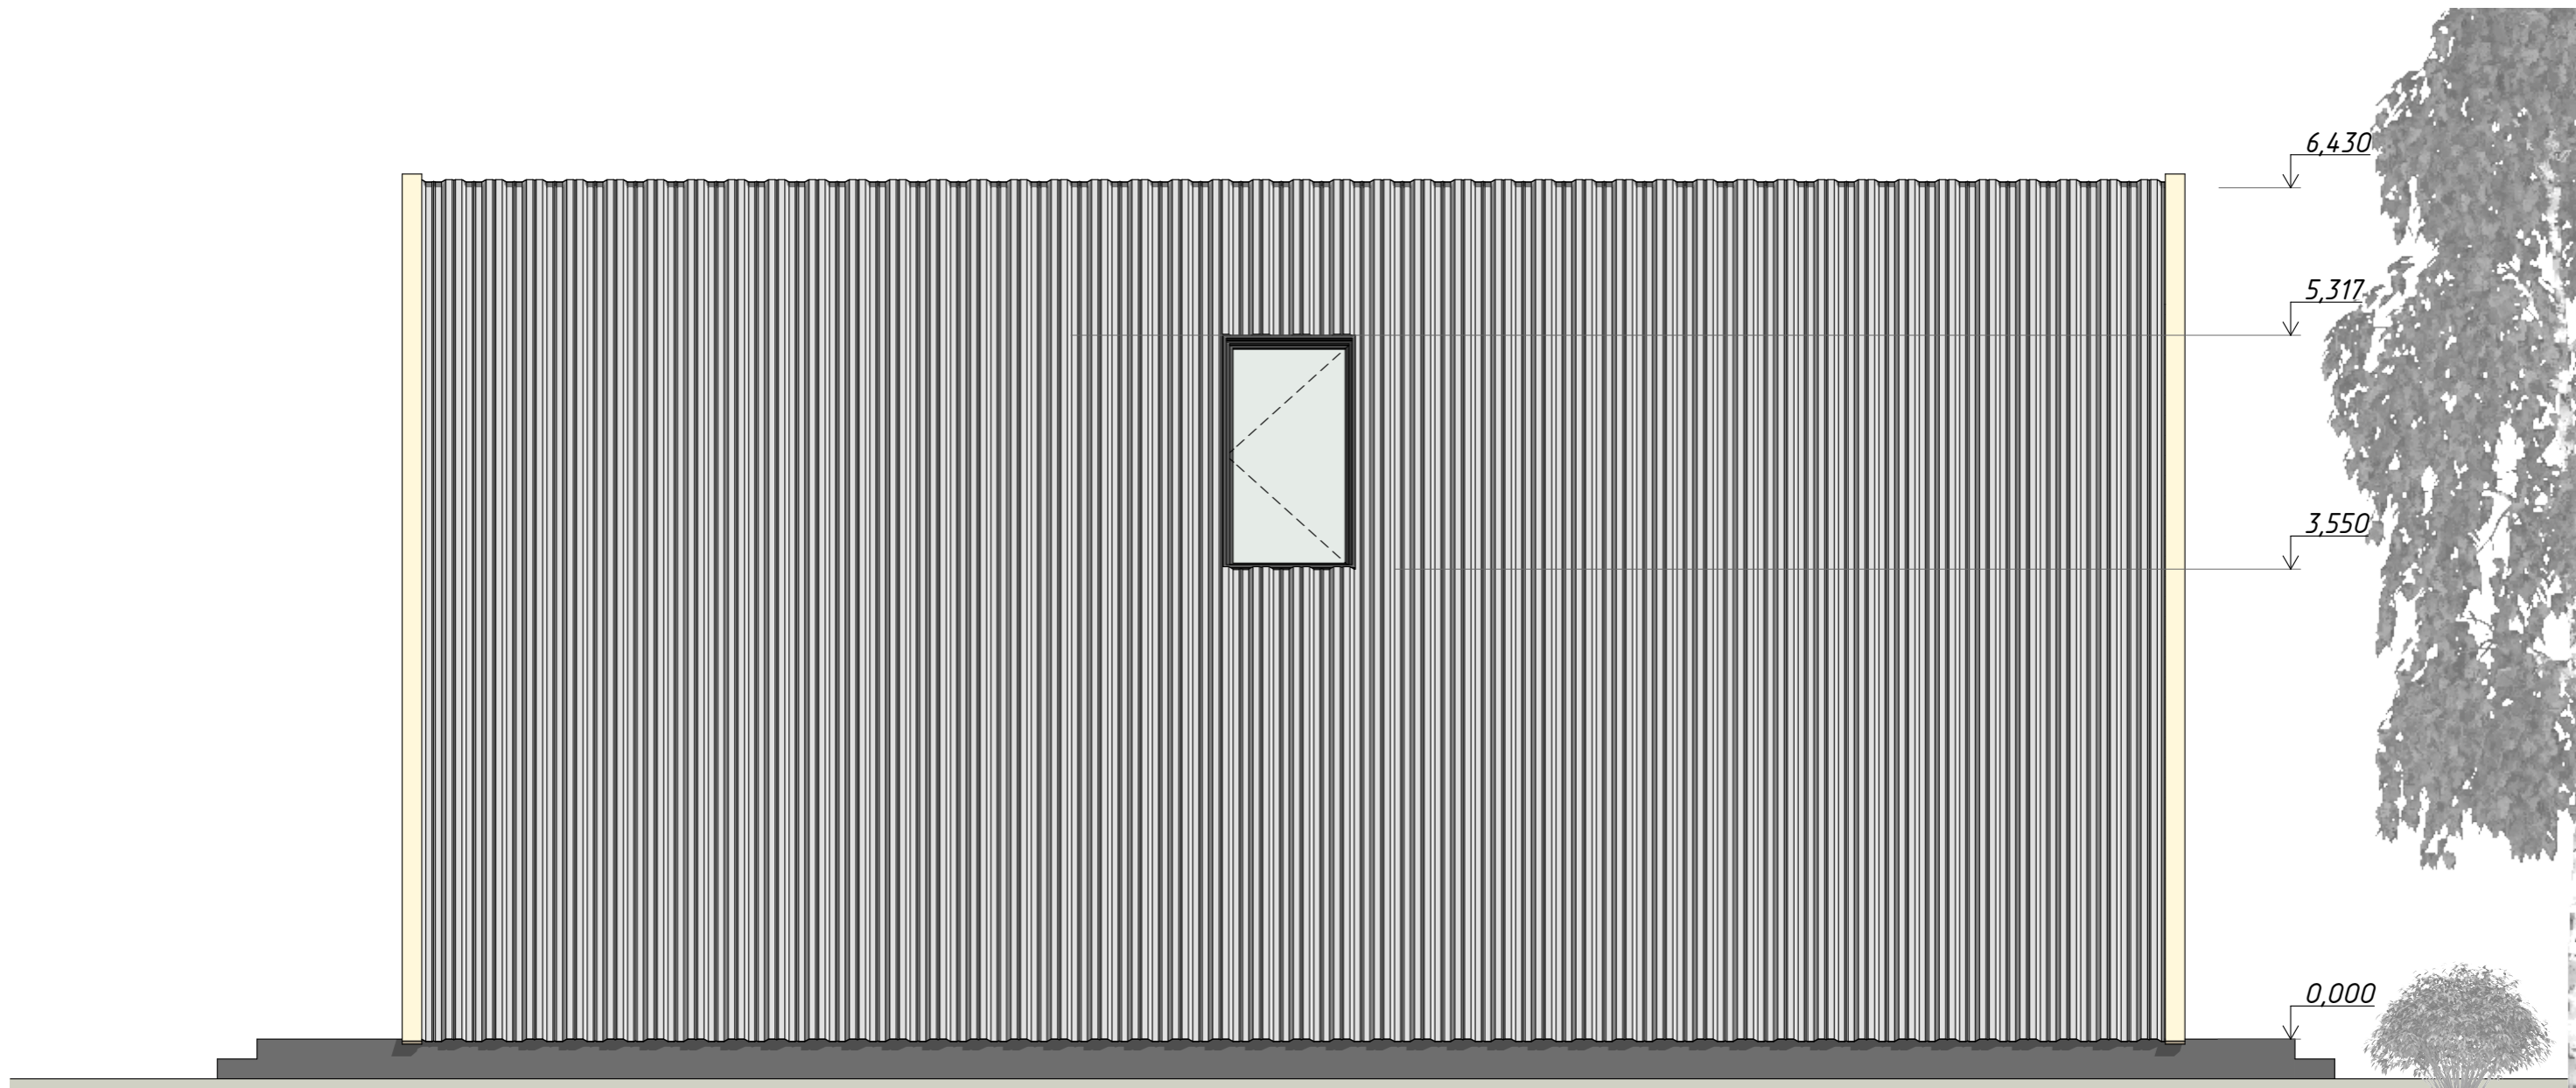


						#Пр№-АР			
Изм.	Колуч	Лист	№Док	Подп.	Дата		Стадия	Лист	Листов
						A-FRAME 105/2	ЭП	АР-05	
Архитектор	Нагорянский А.Л.								
						Фасад в осях А-Г			

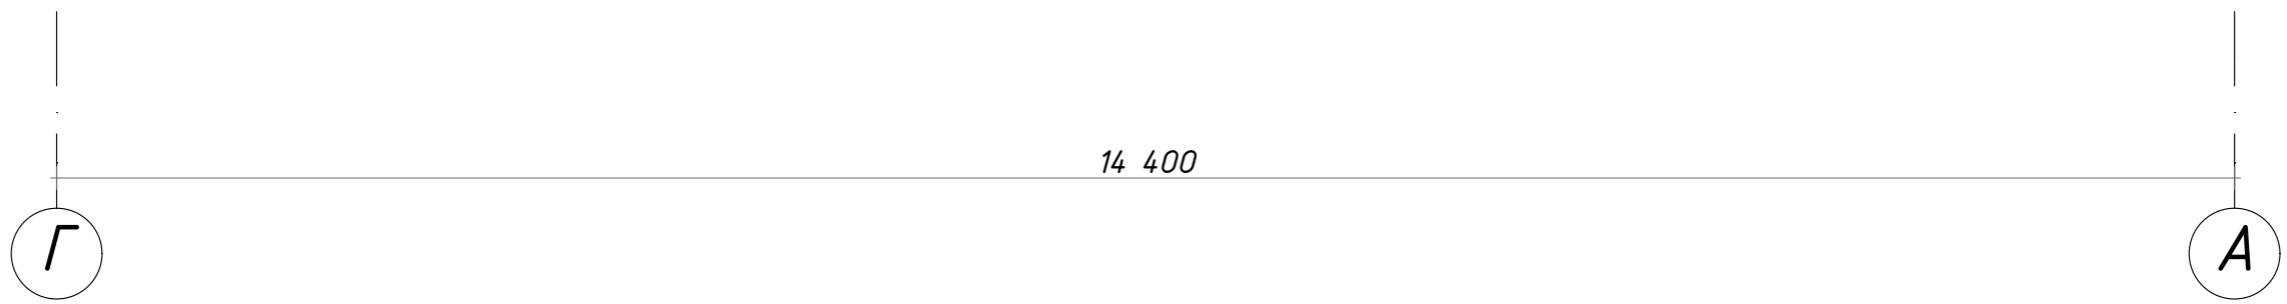

						#Пр№-АР		
Изм.	Колуч	Лист	№Док	Подп.	Дата			
Архитектор						Нагорянский А.Л		
						А-FRAME 105/2		
						ЭП		
						АР-06		
						Фасад в осях Г-А		



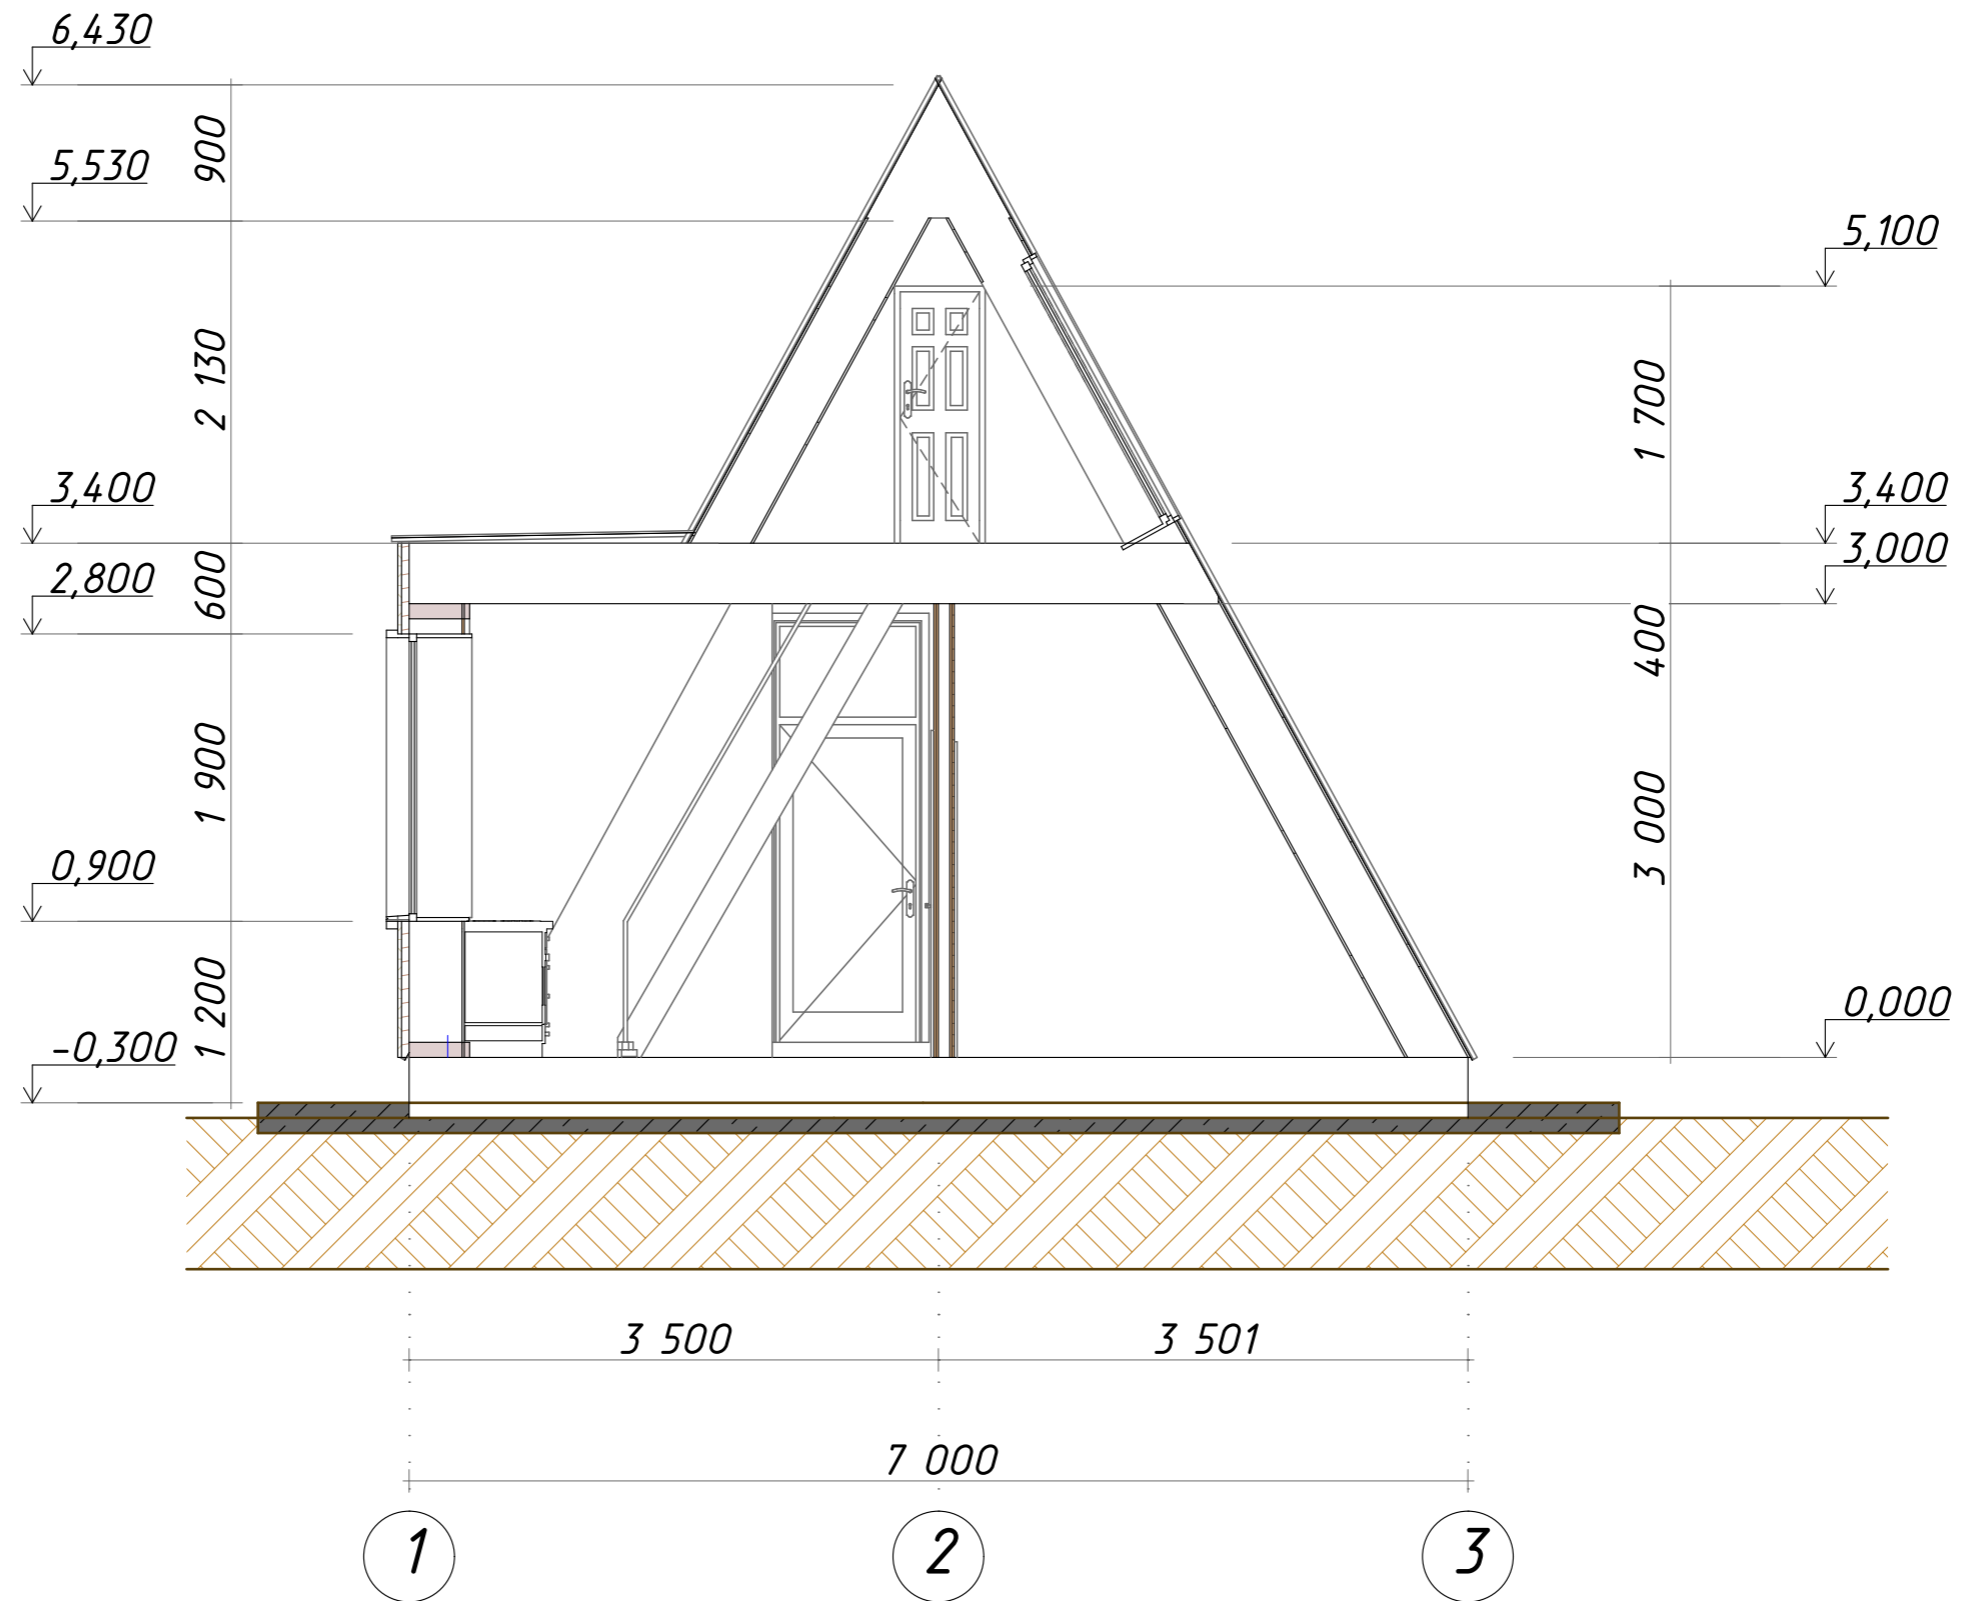

						#Пр№-АР				
Изм.	Колуч.	Лист	№Док.	Подп.	Дата					
Архитектор Нагорянский А.Л.						А-FRAME 105/2		Стадия ЭП	Лист АР-07	Листов
						Разрез 1-1 М1:75				



						#Пр№-АР			
<i>Изм.</i>	<i>Колуч.</i>	<i>Лист</i>	<i>№Док.</i>	<i>Подп.</i>	<i>Дата</i>		<i>Стадия</i>	<i>Лист</i>	<i>Листов</i>
<i>Архитектор</i>	<i>Нагорянский А.Л.</i>						<i>A-FRAME 105/2</i>	<i>ЭП</i>	<i>АР-08</i>
							<i>Визуализация 1</i>		





						#Пр№-АР			
<i>Изм.</i>	<i>Колуч.</i>	<i>Лист</i>	<i>№Док.</i>	<i>Подп.</i>	<i>Дата</i>		<i>Стадия</i>	<i>Лист</i>	<i>Листов</i>
						A-FRAME 105/2	ЭП	АР-09	
<i>Архитектор</i>	Нагорянский А.Л.								
						Визуализация 2			






						#Пр№-АР			
<i>Изм.</i>	<i>Колуч.</i>	<i>Лист</i>	<i>№Док.</i>	<i>Подп.</i>	<i>Дата</i>		<i>Стадия</i>	<i>Лист</i>	<i>Листов</i>
<i>Архитектор</i>	<i>Нагорянский А.Л.</i>						<i>A-FRAME 105/2</i>	<i>ЭП</i>	<i>АР-10</i>
							<i>Визуализация 3</i>		



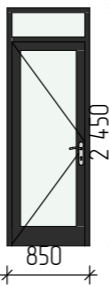
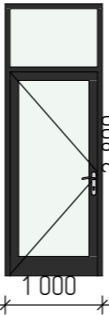
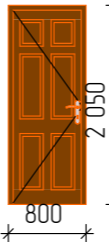
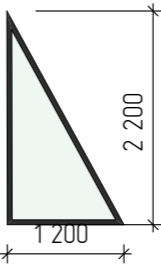
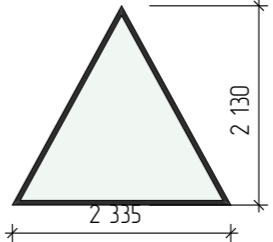
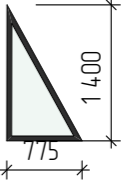
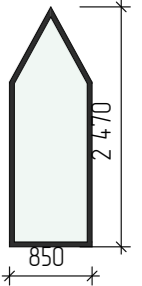










						#Пр№-АР			
<i>Изм.</i>	<i>Колуч.</i>	<i>Лист</i>	<i>№Док.</i>	<i>Подп.</i>	<i>Дата</i>		<i>Стадия</i>	<i>Лист</i>	<i>Листов</i>
<i>Архитектор</i>	<i>Нагорянский А.Л</i>						<i>A-FRAME 105/2</i>	<i>ЭП</i>	<i>АР-12</i>
							<i>Визуализация 5</i>		

## Каталог Всех Проемов

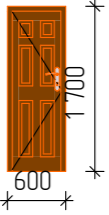Марка	Д-1	Д-2	Д-3	Д-4	Д-5	ОК-1	ОК-2	ОК-3	ОК-4
Размеры Ш x В	600x1 700	700x2 050	850x2 450	1 000x2 800	800x2 050	1 200x2 200	2 335x2 130	775x1 400	850x2 470
Вид									
Количество	2	3	1	1	1	2	1	2	1

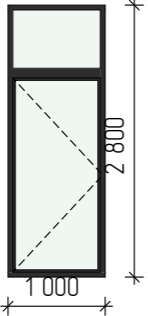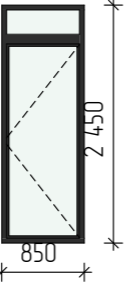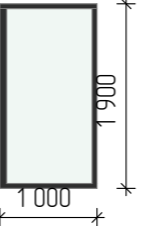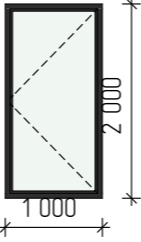Марка	ОК-5	ОК-6	ОК-7	ОК-8
Размеры Ш x В	1 000x2 800	850x2 450	1 000x1 900	1 000x2 000
Вид				
Количество	1	2	3	1

						#Пр№-АР		
Изм.	Колуч.	Лист	№Док.	Подп.	Дата			
Архитектор						А-FRAME 105/2		
Нагорянский А.Л.						ЭП АР-13		
						Каталог всех проёмов		
								