



ПРОЕКТНАЯ ДОКУМЕНТАЦИЯ


CUBUS 120/2

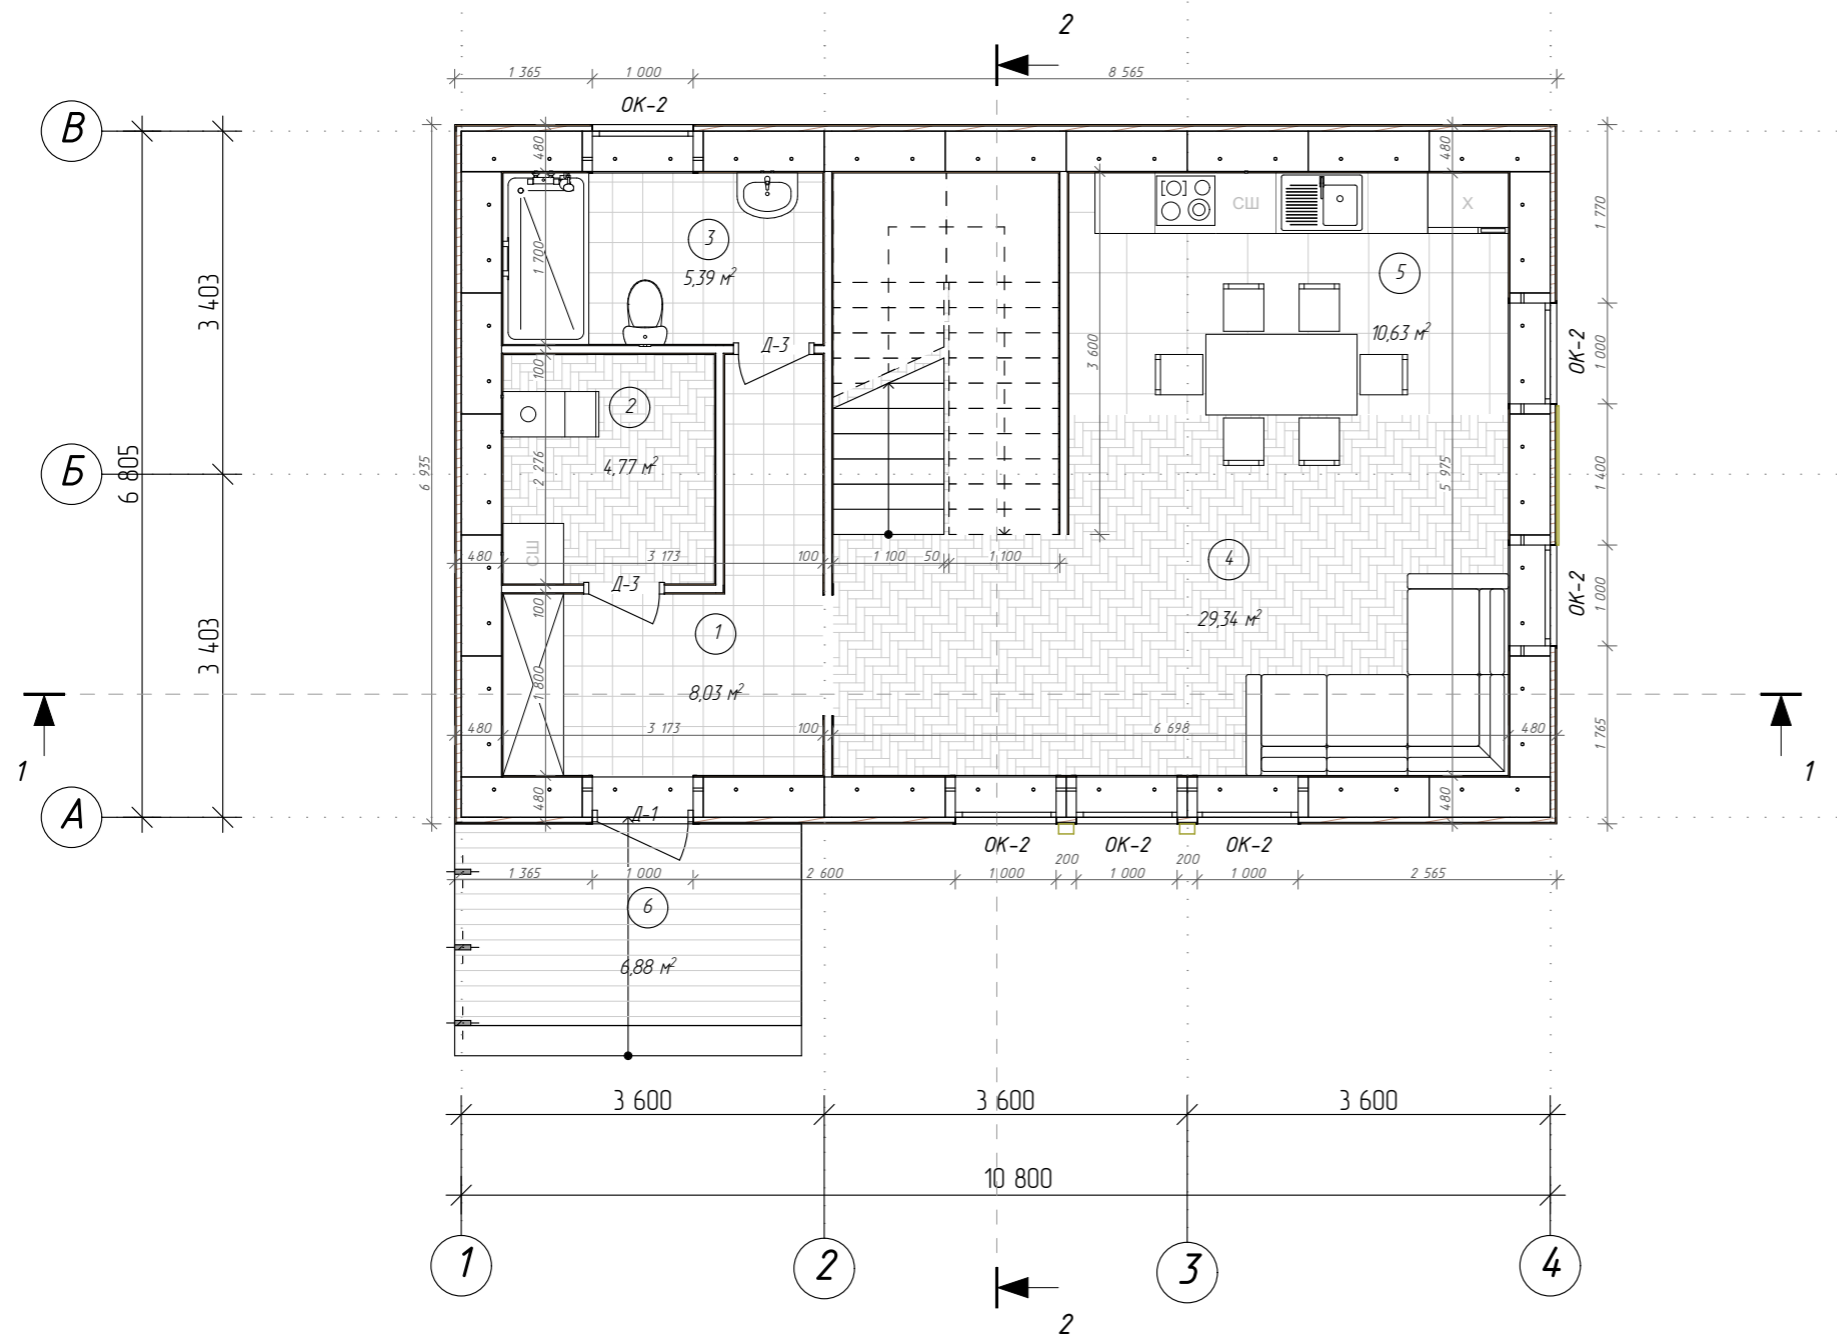
ЭП



Ведомость рабочих чертежей

<i>Лист</i>	<i>Наименование</i>	<i>Примечание</i>
BP-01	Ведомость рабочих чертежей	
AP-01	План 1-го этажа (Расстановка мебели)	
AP-02	План 2-го этажа (Расстановка мебели)	
AP-03	Фасад в осях 1-4	
AP-04	Фасад в осях 4-1	
AP-05	Фасад в осях А-В	
AP-06	Фасад в осях В-А	
AP-07	Разрез 1-1 М1:75	
AP-08	Разрез 2-2 М1:50	
AP-09	Визуализация 1	
AP-10	Визуализация 2	
AP-11	Визуализация 3	
AP-12	Визуализация 4	
AP-13	Визуализация 5	
AP-14	Каталог всех проёмов	
	Объём	


						<i>#Пр№-АР</i>			
<i>Изм.</i>	<i>Колуч.</i>	<i>Лист</i>	<i>№Док.</i>	<i>Подп.</i>	<i>Дата</i>		<i>Стадия</i>	<i>Лист</i>	<i>Листов</i>
						CUBUS 120/2	ЭП	BP-01	
						Ведомость рабочих чертежей			




Экспликация помещений

№	Наименование	Площадь
1	Прихожая	8,03
2	Котельня-Прачечная	4,77
3	С/У	5,39
4	Гостиная-Холл	29,34
5	Кухня-Столовая	10,63
6	Крыльцо	6,88
		65,04 м ²

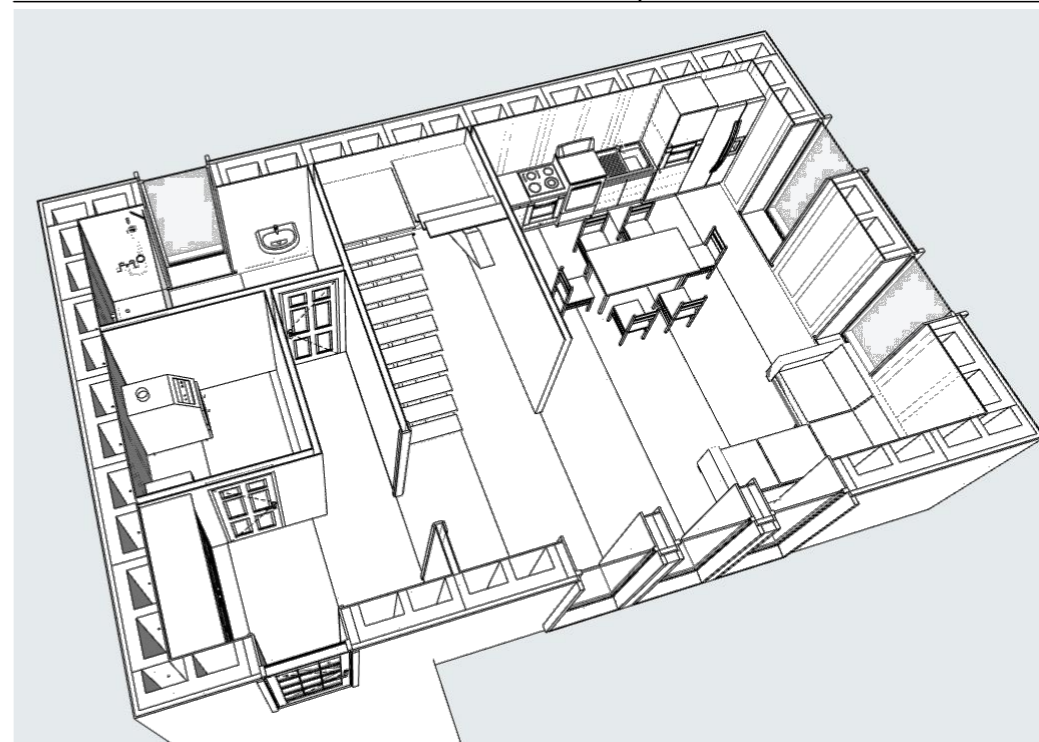Вид 1-го этажа (перспектива)




						#Пр№-АР		
Изм.	Колуч	Лист	№Док	Подп.	Дата			
Архитектор	Нагорянский А.А.					СUBUS 120/2		
						Стадия	Лист	Листов
						ЭП	АР-01	
						План 1-го этажа (Расстановка мебели)		
						MODULOR SYSTEM		

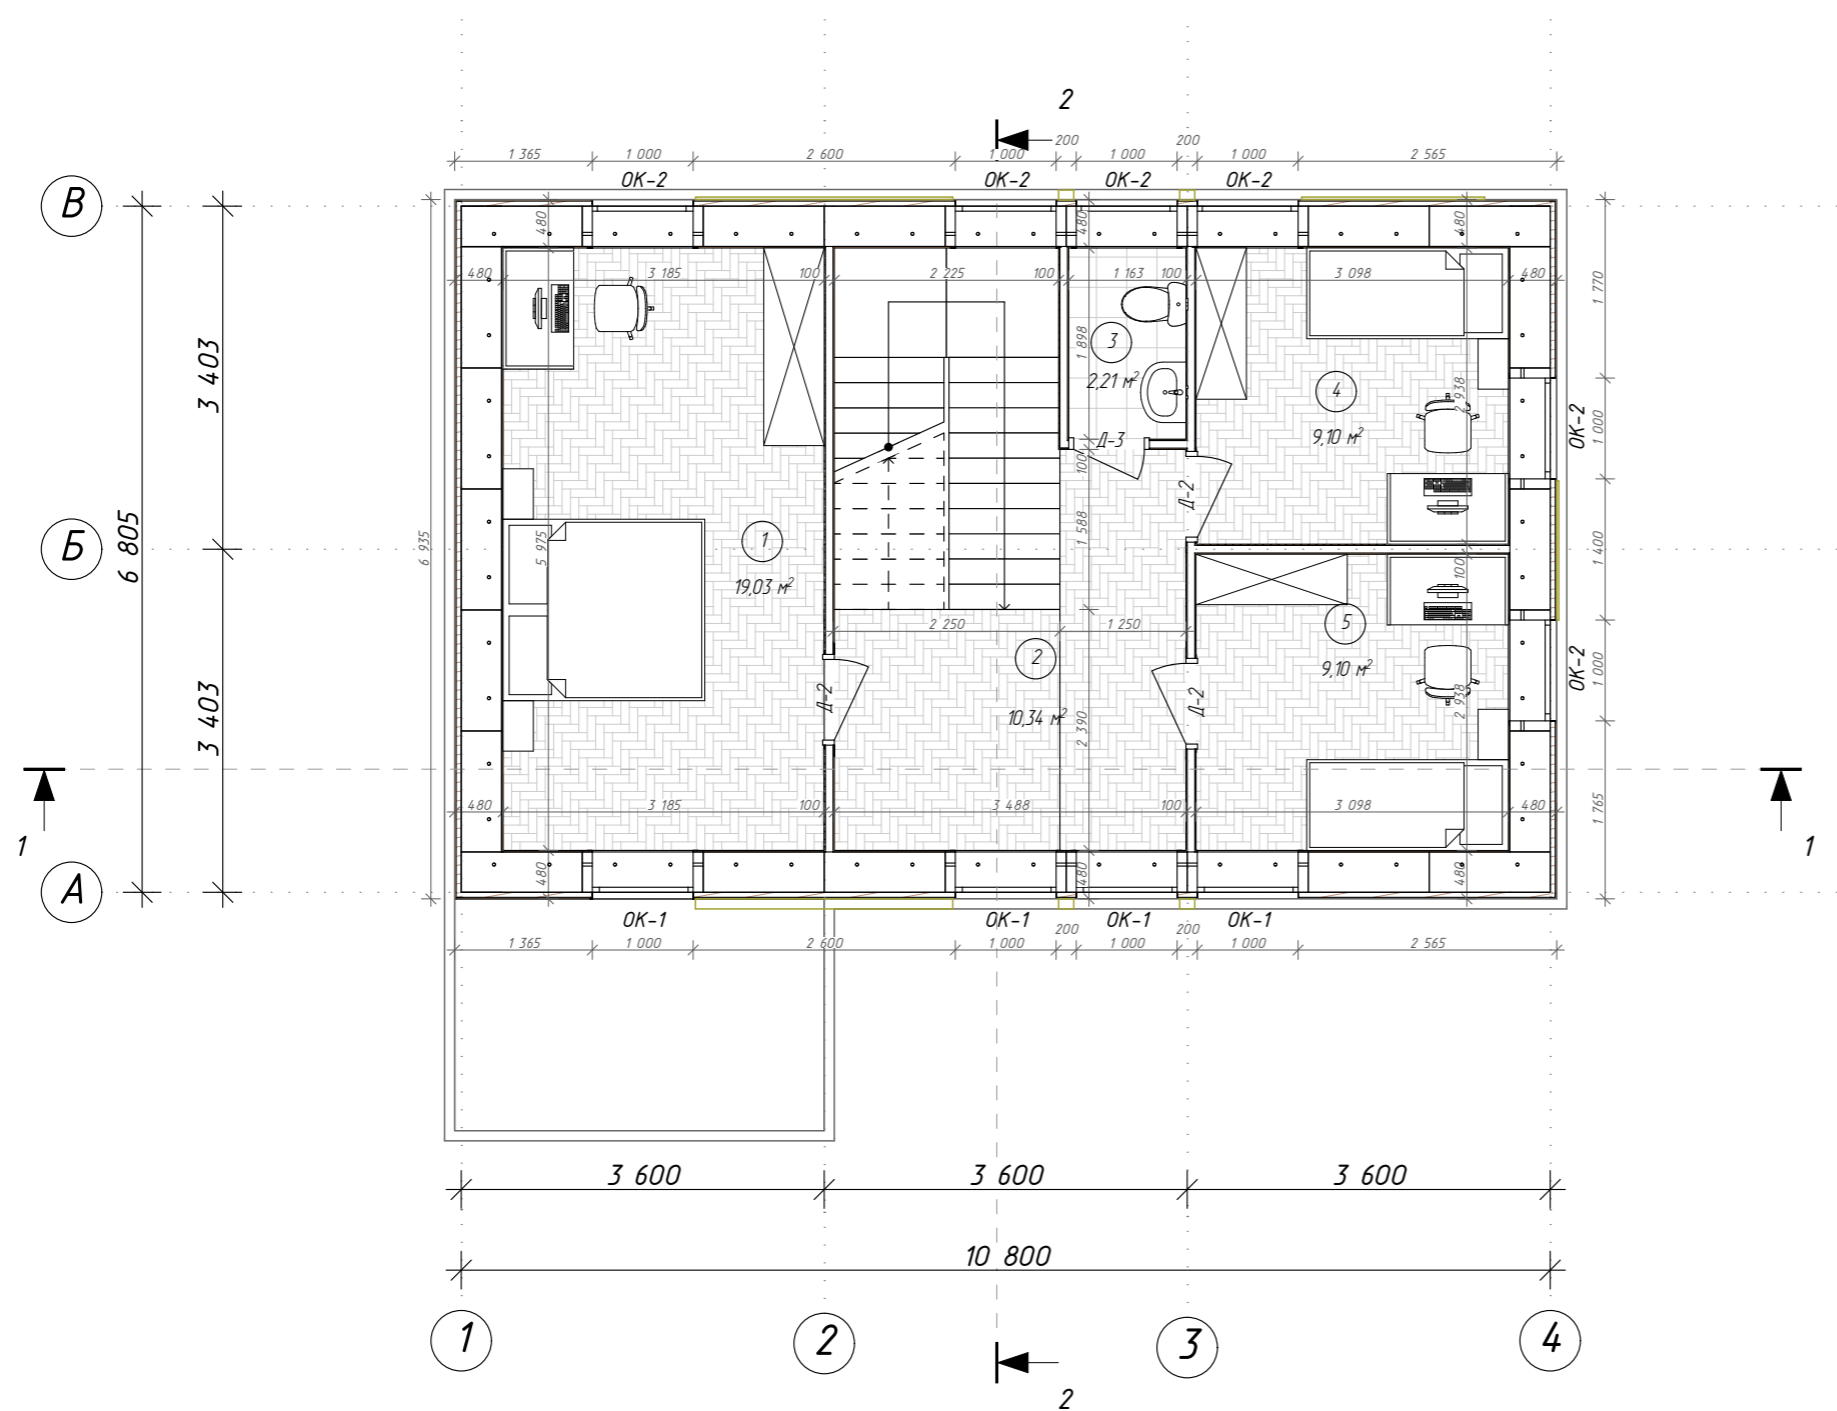

Экспликация 2-го этажа

№	Наименование	Площадь
1	Спальня	19,03
2	Холл	10,34
3	С/У	2,21
4	Спальня	9,10
5	Спальня	9,10
		49,78 м ²

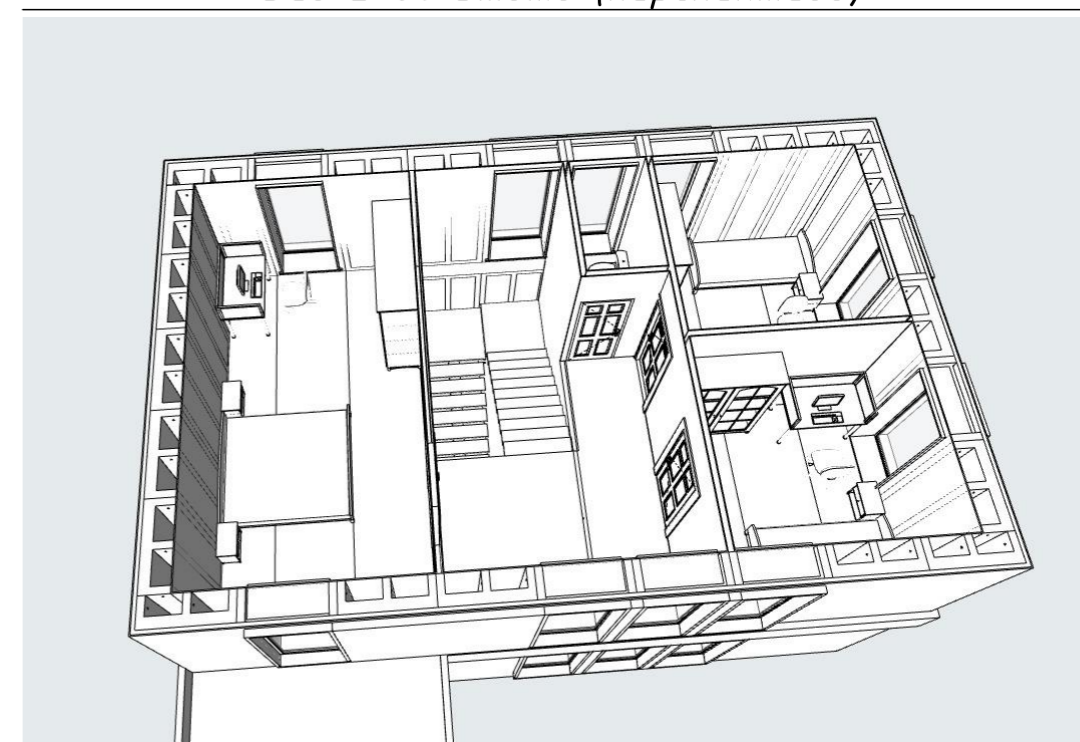
Вид 2-го этажа (перспектива)



						#Пр№-АР		
Изм.	Колуч	Лист	№Док	Подп.	Дата			
Архитектор	Нагорянский А.И.					СUBUS 120/2		
						Стадия	Лист	Листов
						ЭП	АР-02	
						План 2-го этажа (Расстановка мебели)		
						MODULOR SYSTEM		



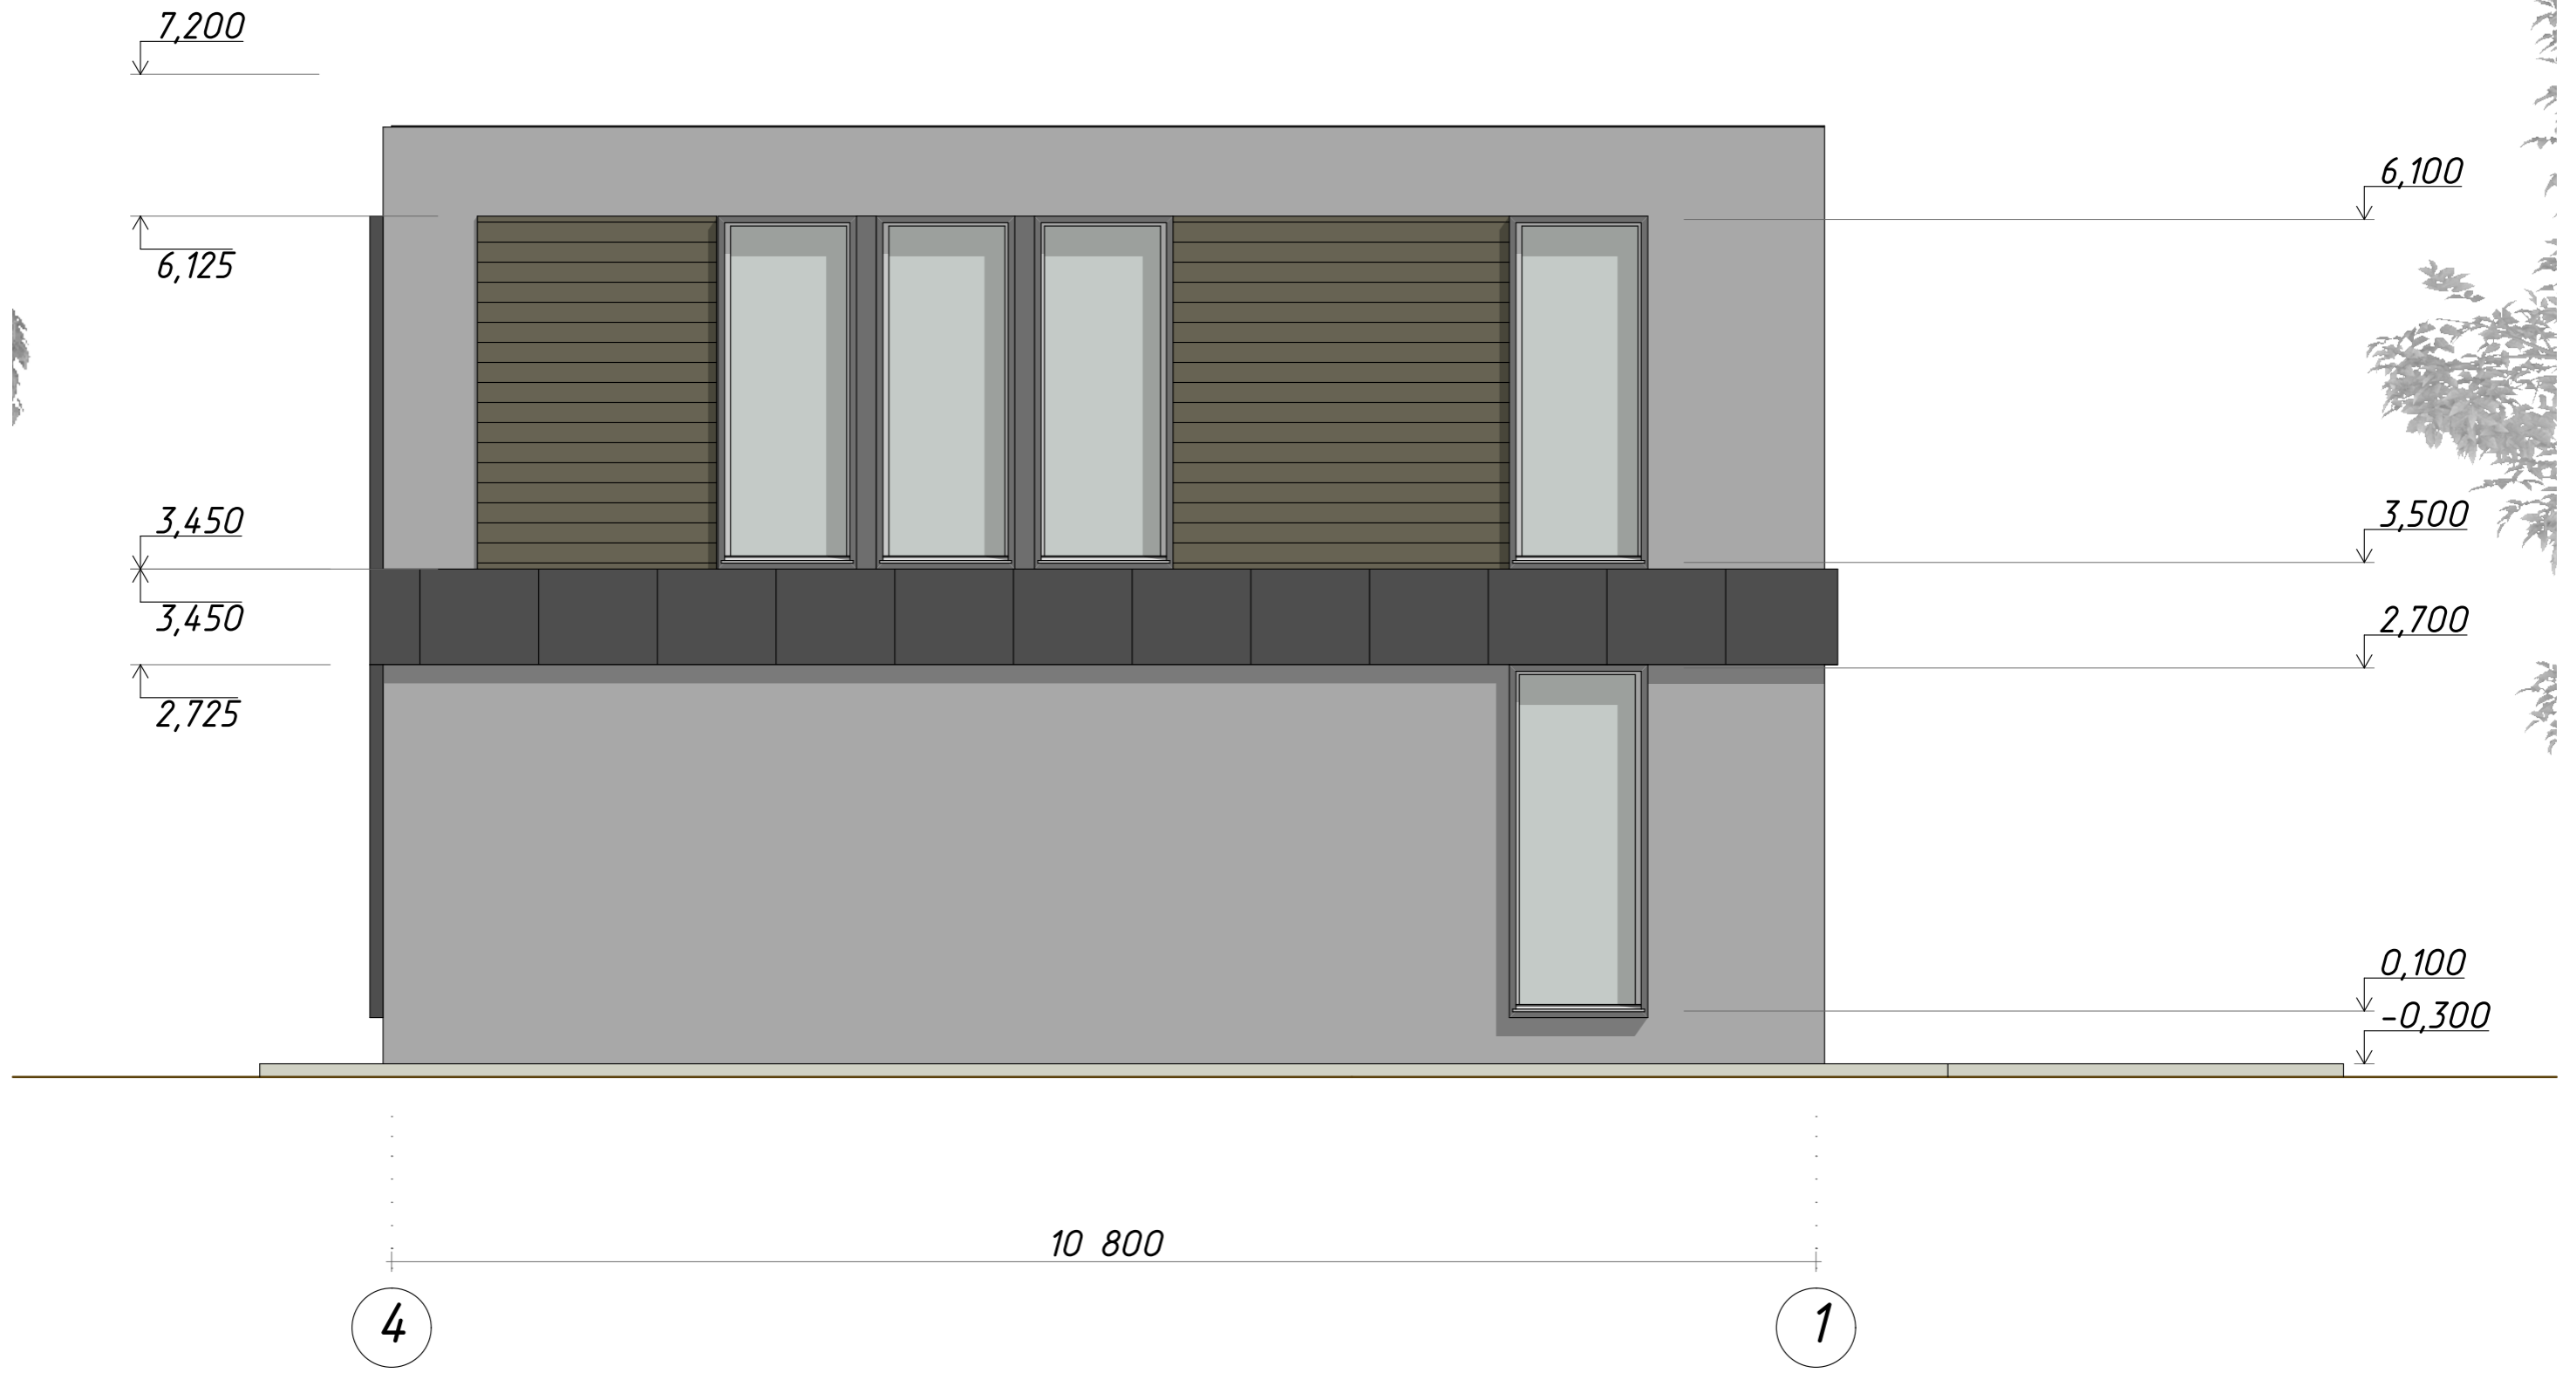
						#Пр№-АР		
Изм.	Колуч	Лист	№Док	Подп.	Дата			
Архитектор	Нагорянский А.А.					CUBUS 120/2		
						Стадия	Лист	Листов
						ЭП	АР-03	
						Фасад в осях 1-4		



						#Пр№-АР				
Изм.	Колуч.	Лист	№Док.	Подп.	Дата					
Архитектор	Нагорянский А.А.					CUBUS 120/2		Стадия	Лист	Листов
						Фасад в осях 4-1		ЭП	АР-04	




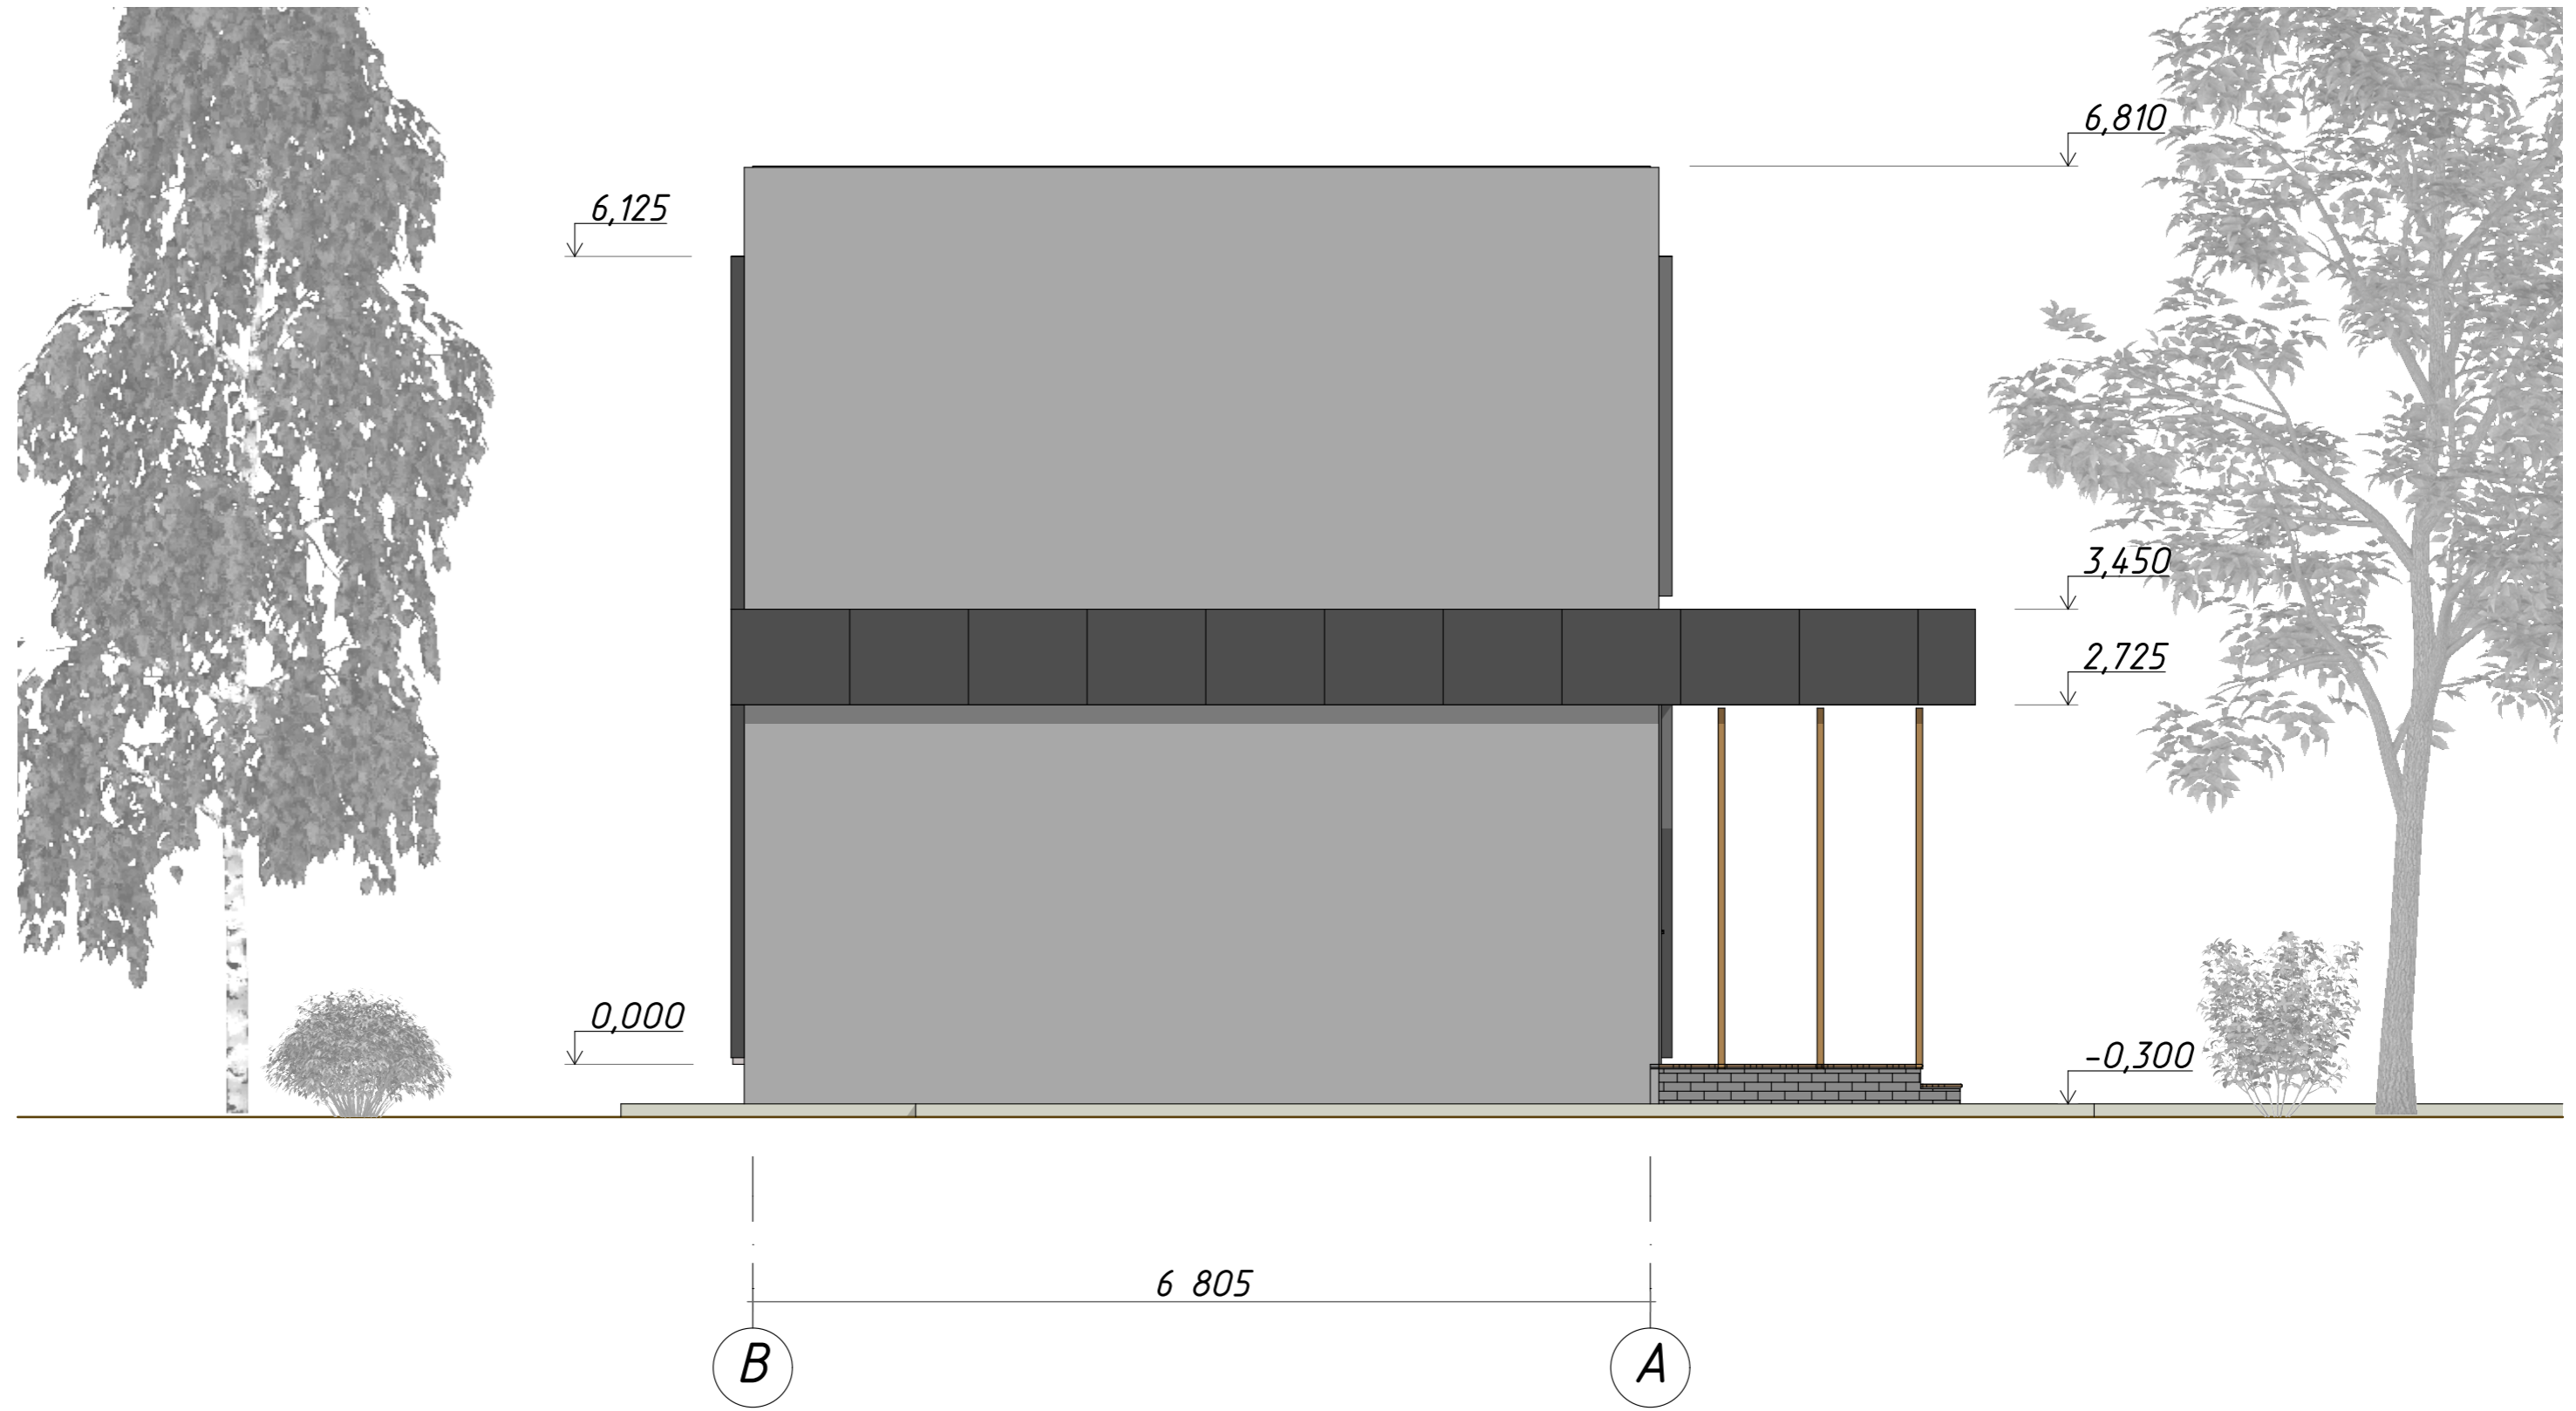
						#Пр№-АР				
Изм.	Колуч	Лист	№Док	Подп.	Дата					
Архитектор	Нагорянский А.А.					CUBUS 120/2		Стадия	Лист	Листов
						Фасад в осях А-В		ЭП	АР-05	



						#Пр№-АР				
Изм.	Колуч	Лист	№Док	Подп.	Дата					
Архитектор	Нагорянский А.А.					CUBUS 120/2		Стадия	Лист	Листов
						Фасад в осях В-А		ЭП	АР-06	

Разрез 1-1

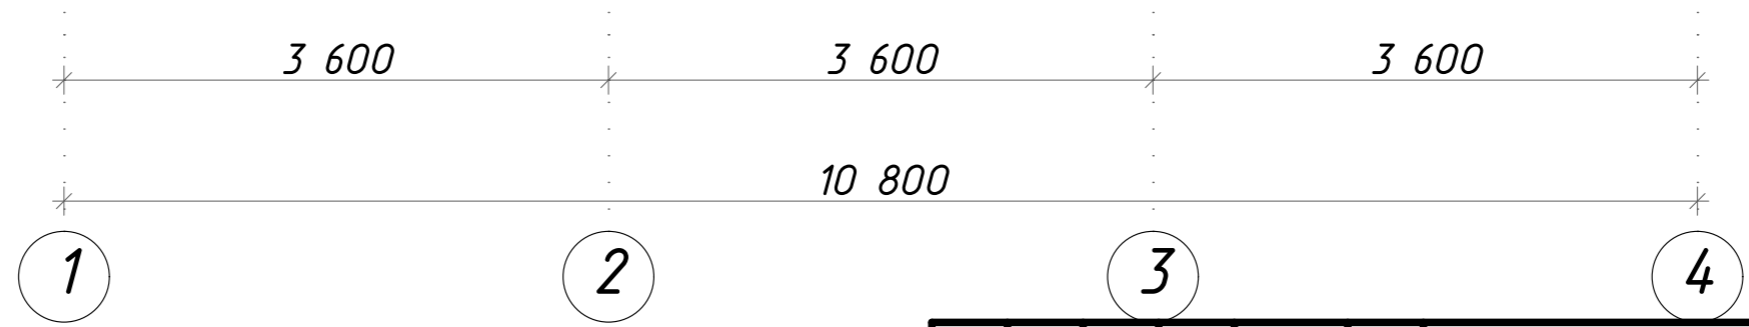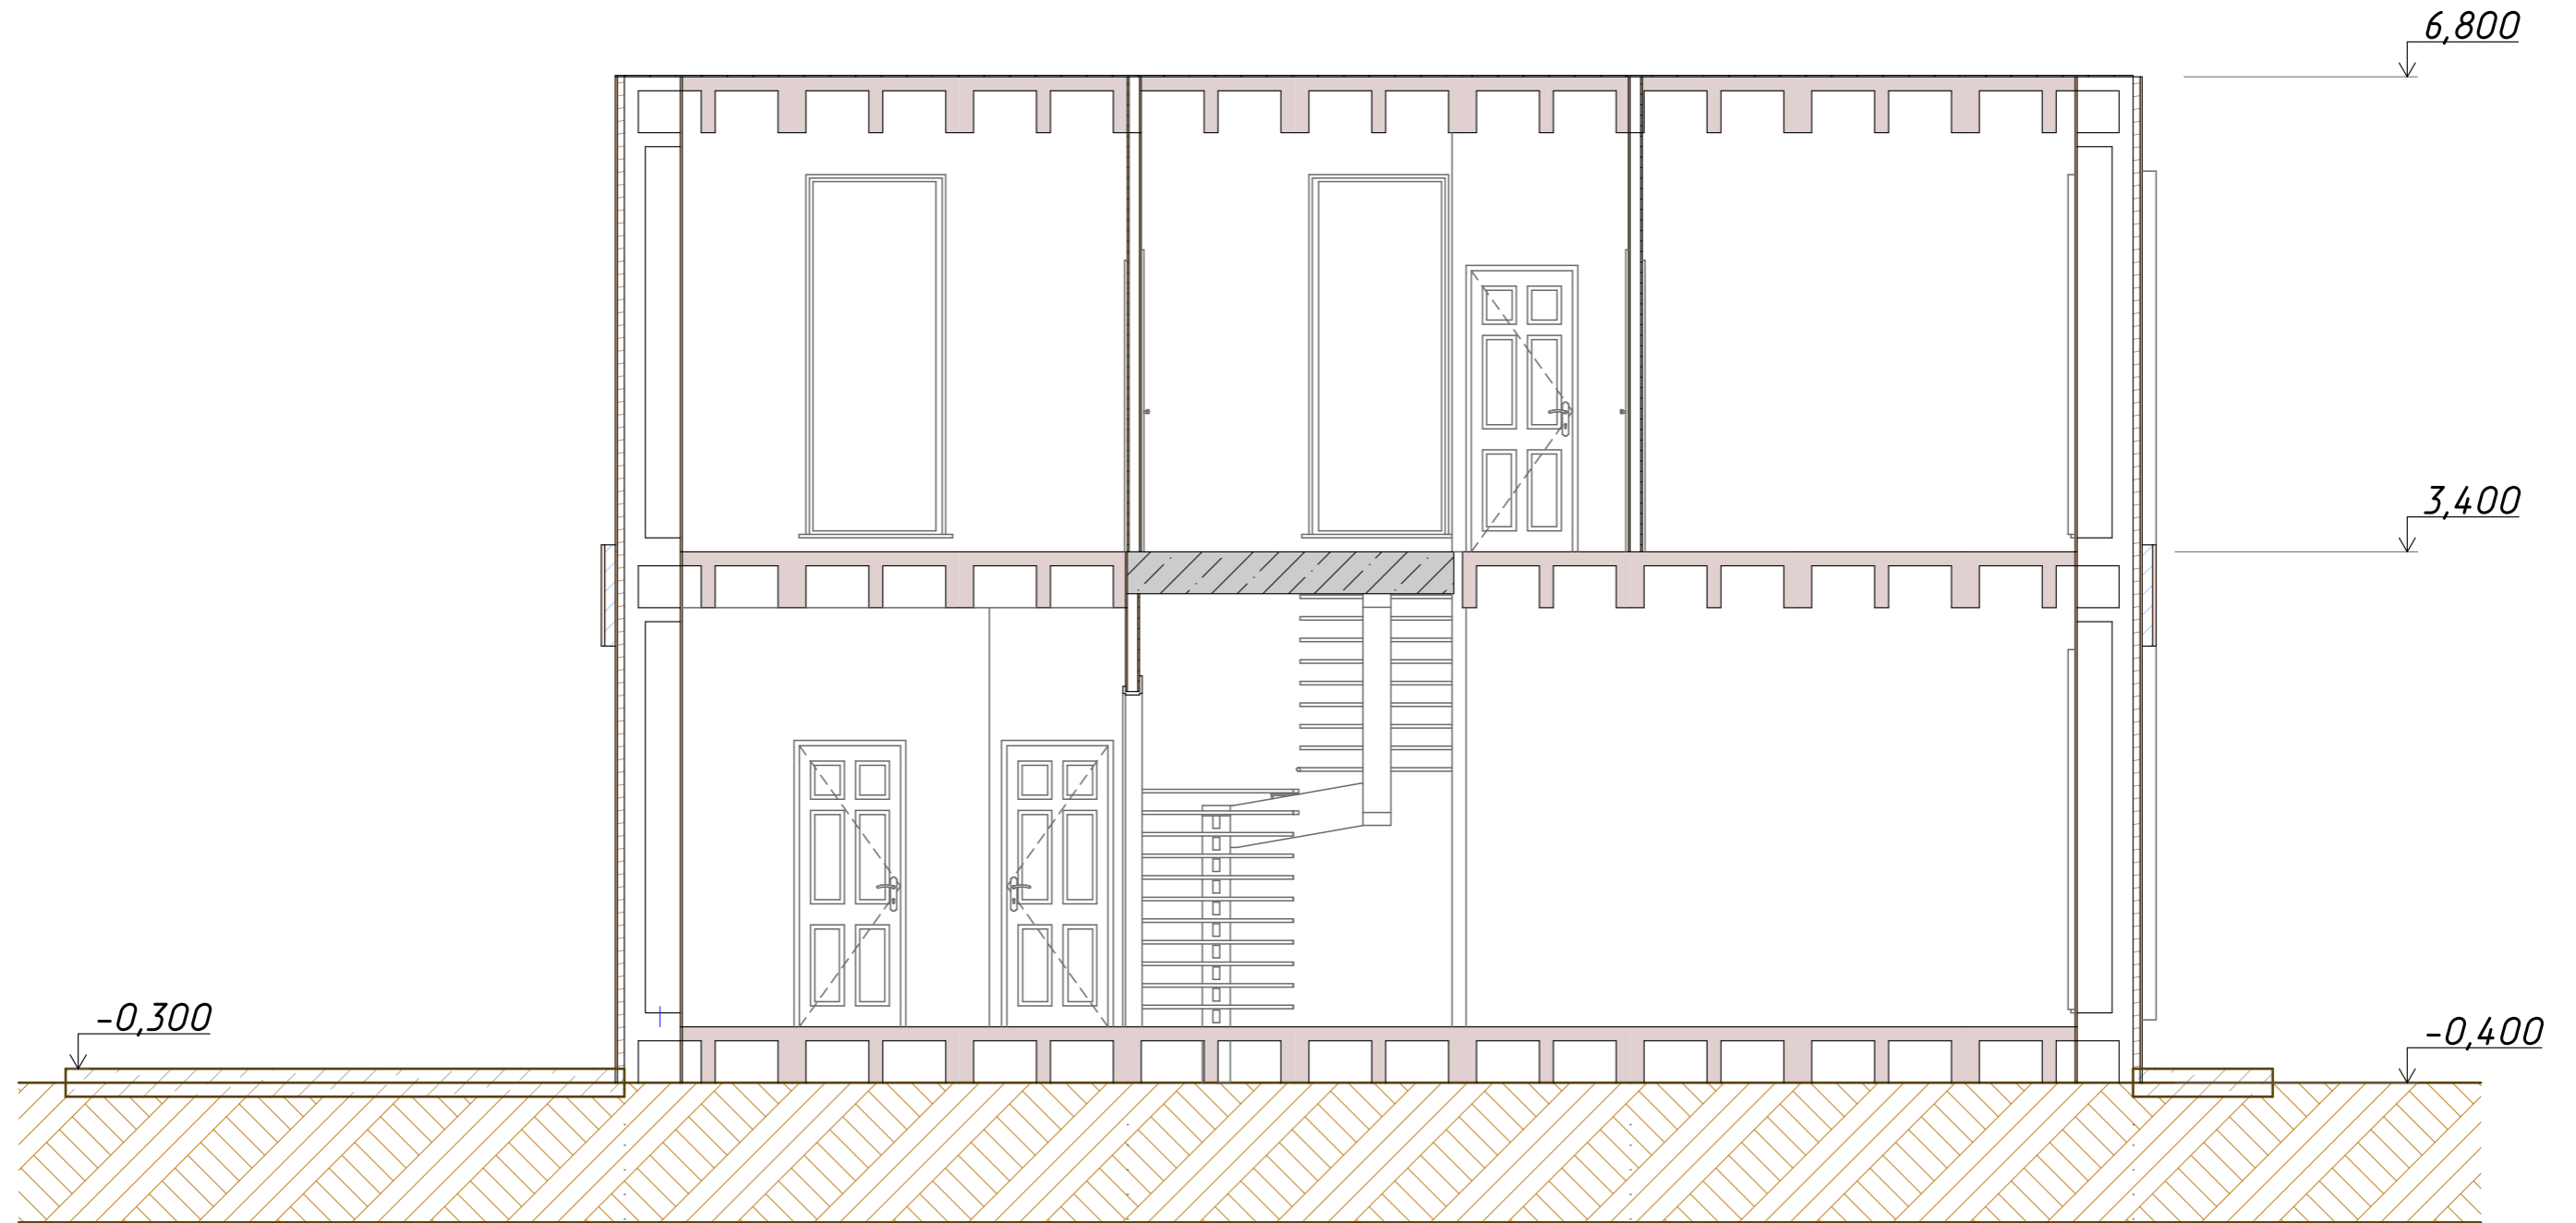
1:50



						#Пр№-АР		
Изм.	Колуч.	Лист	№Док.	Подп.	Дата			
						СТАДИЯ		
						Лист		
						Листов		
Архитектор						CUBUS 120/2		
Нагорянский А.И.						ЭП		
						АР-07		
						Разрез 1-1 М1:75		

Разрез 2-2

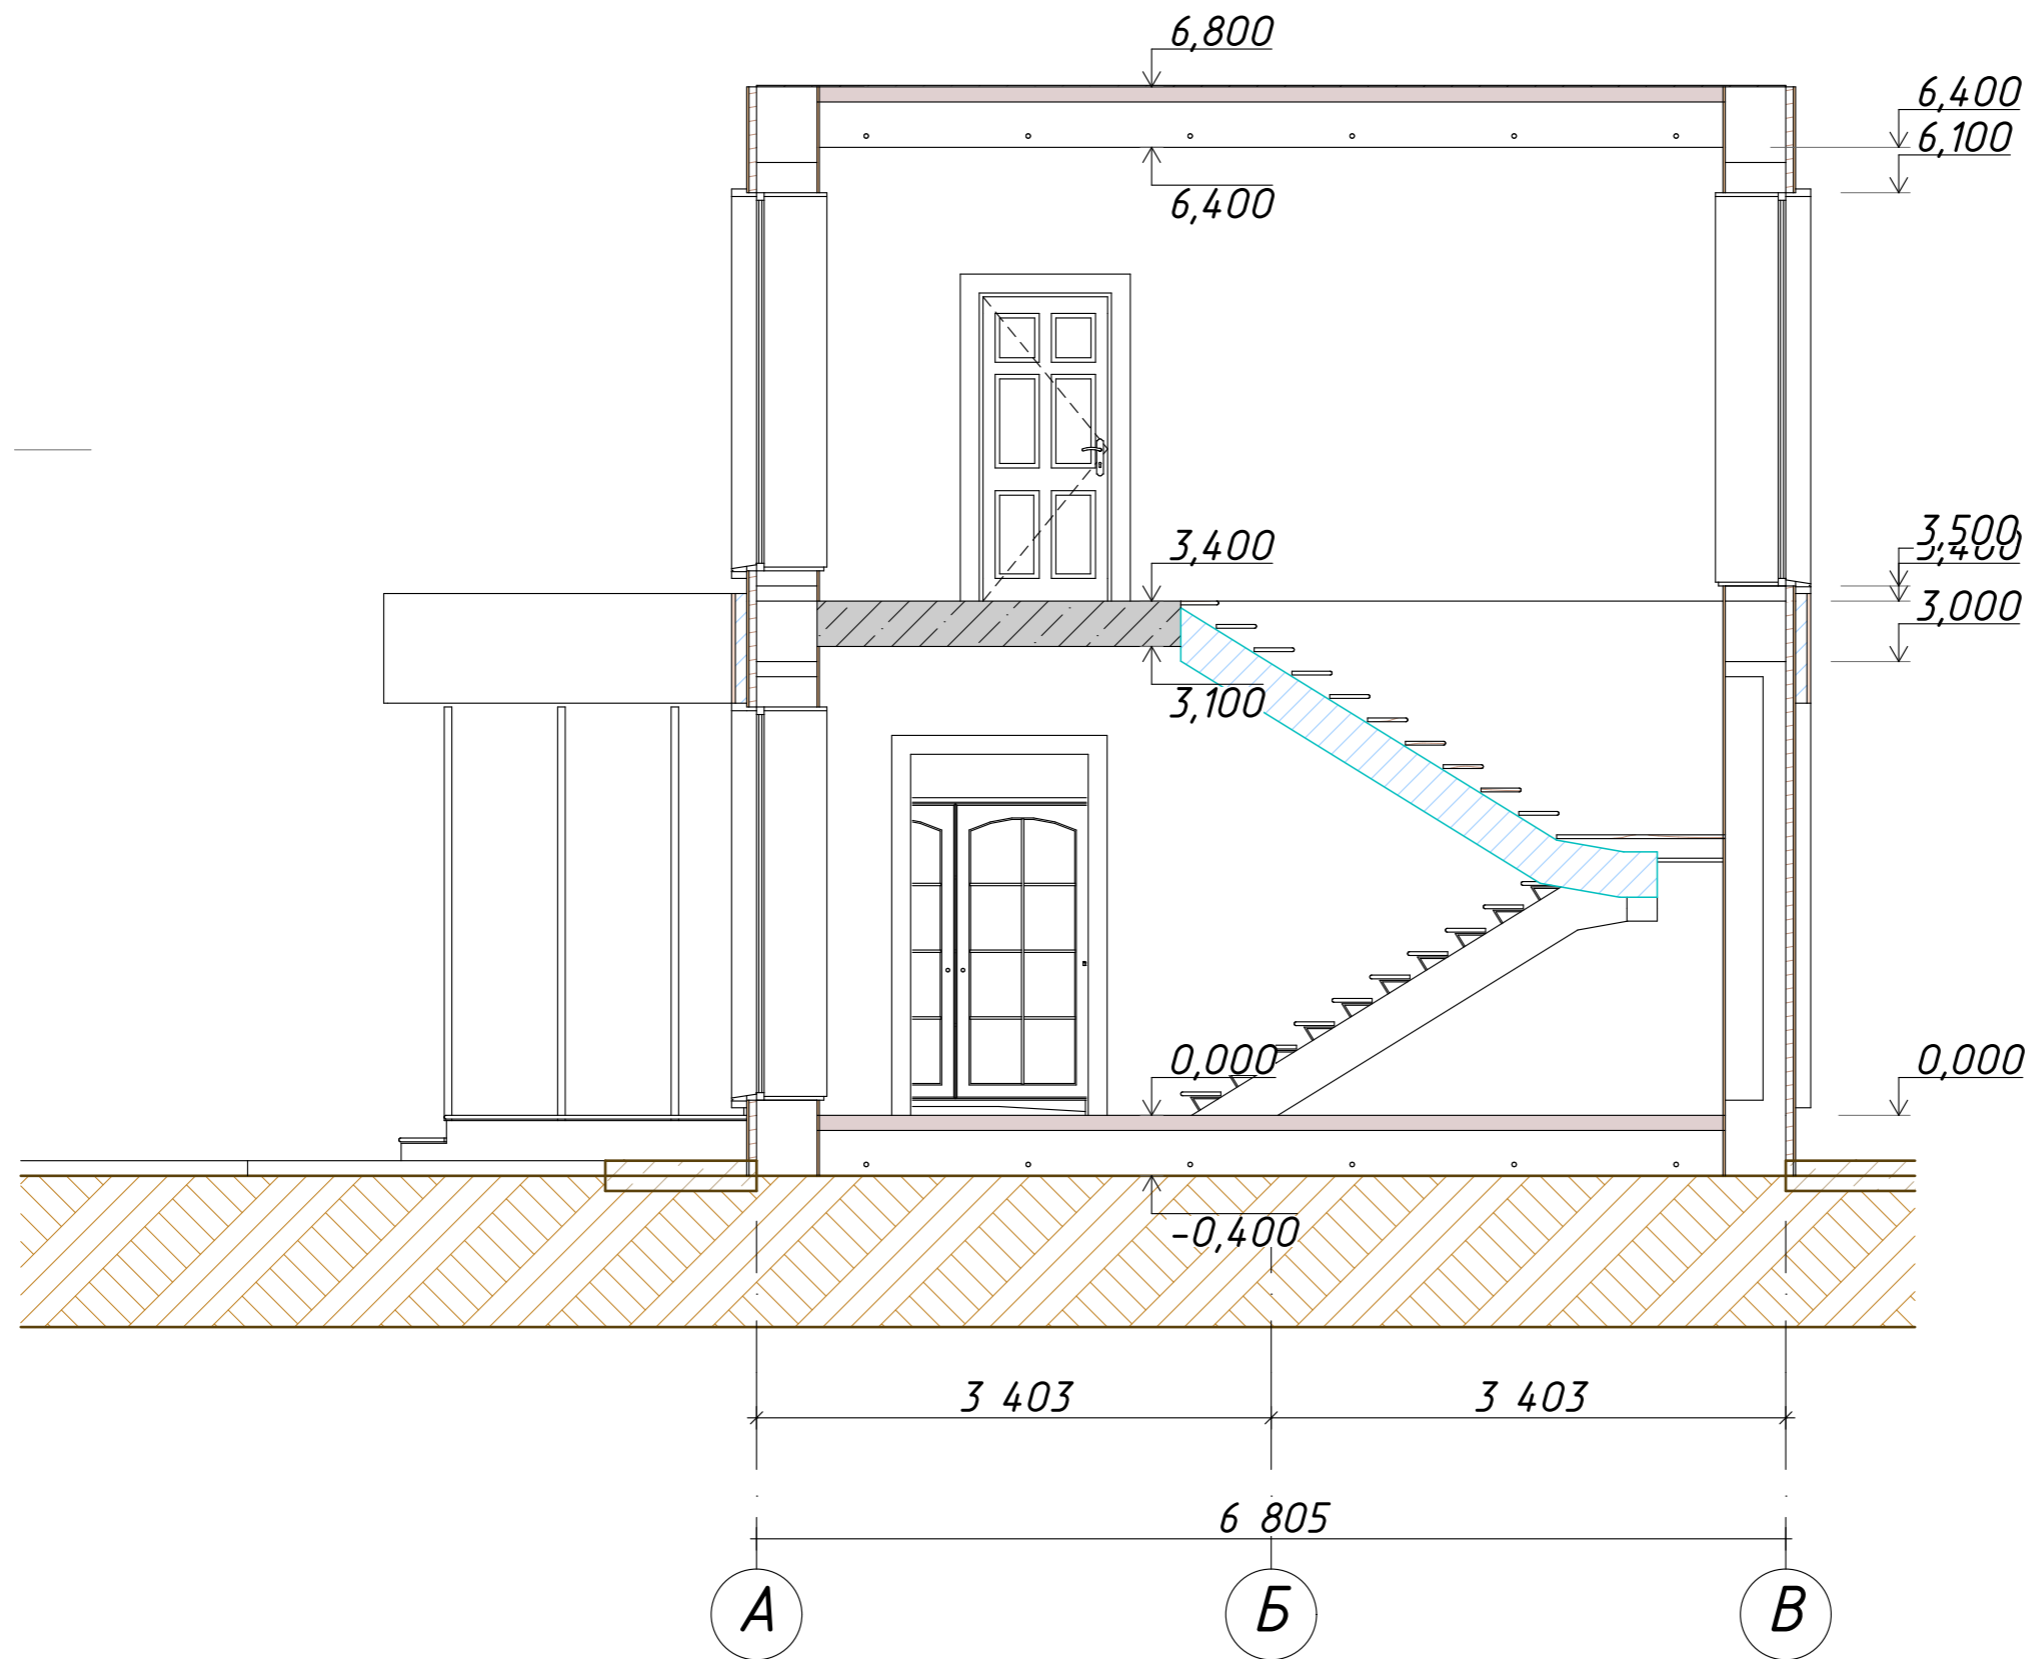1:50



						#Пр№-АР		
Изм.	Колуч.	Лист	№Док.	Подп.	Дата			
Архитектор	Нагорянский А.А.					CUBUS 120/2		
						Стадия	Лист	Листов
						ЭП	АР-08	
						Разрез 2-2 М1:50		



						#Пр№-АР				
<i>Изм.</i>	<i>Колуч.</i>	<i>Лист</i>	<i>№Док.</i>	<i>Подп.</i>	<i>Дата</i>					
Архитектор <i>Нагорянский А.А.</i>						<i>CUBUS 120/2</i>		<i>Стадия</i> ЭП	<i>Лист</i> АР-10	<i>Листов</i>
								Визуализация 2		



						#Пр№-АР			
<i>Изм.</i>	<i>Колуч</i>	<i>Лист</i>	<i>№Док.</i>	<i>Подп.</i>	<i>Дата</i>		<i>Стадия</i>	<i>Лист</i>	<i>Листов</i>
Архитектор	Нагорянский А.А.					CUBUS 120/2	ЭП	АР-11	
						Визуализация 3			

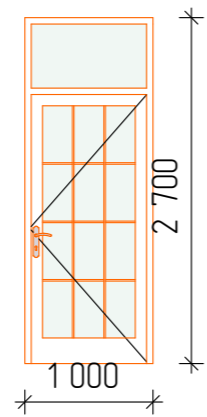
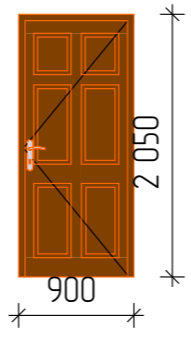
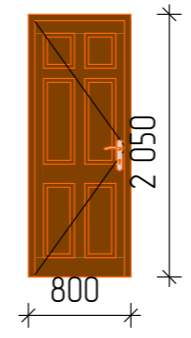
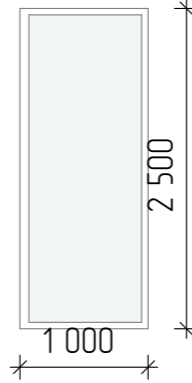
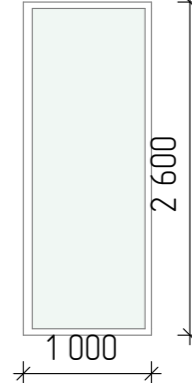


						#Пр№-АР			
<i>Изм.</i>	<i>Кол-ч</i>	<i>Лист</i>	<i>№Док.</i>	<i>Подп.</i>	<i>Дата</i>		<i>Стадия</i>	<i>Лист</i>	<i>Листов</i>
Архитектор	Нагорянский А.И.					CUBUS 120/2	ЭП	АР-12	
						Визуализация 4			








						#Пр№-АР			
<i>Изм.</i>	<i>Колуч</i>	<i>Лист</i>	<i>№Док.</i>	<i>Подп.</i>	<i>Дата</i>		<i>Стадия</i>	<i>Лист</i>	<i>Листов</i>
Архитектор	Нагорянский А.А.						CUBUS 120/2	ЭП	АР-13
							Визуализация 5		

Каталог Всех Проемов

Марка	Д-1	Д-2	Д-3	ОК-1	ОК-2
Размеры Ш x В	1 000x2 700	900x2 050	800x2 050	1 000x2 500	1 000x2 600
Вид					
Количество	1	3	3	4	12

						#Пр№-АР				
Изм.	Колуч	Лист	№Док.	Подп.	Дата					
Архитектор	Нагорянский А.А.					CUBUS 120/2		Стадия	Лист	Листов
						Каталог всех проёмов		ЭП	АР-14	
										

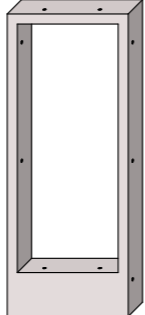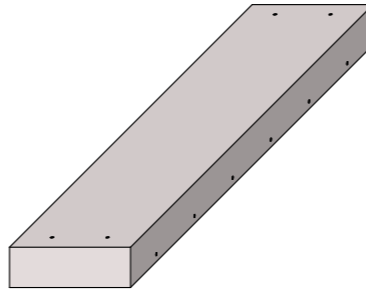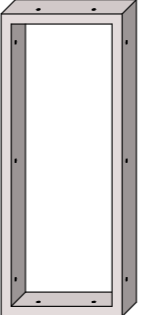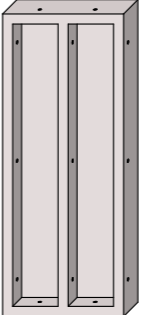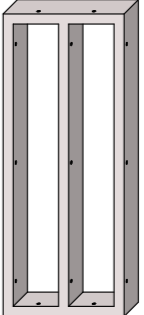Панель					
Наименование	Панель оконный	Панель перекрытия	Панель пустой	Панель стеновой 1	Панель стеновой 2
Ширина	400	6 805	400	400	400
Высота	3 000	400	3 000	3 000	3 000
3D-вид					
Объем	0,45	1,64	0,32	0,81	0,43

						#Пр№-АР		
Изм.	Колуч	Лист	№Док	Подп.	Дата			
Архитектор	Нагорянский А.А.					CUBUS 120/2	Стадия	Лист
							ЭП	Листов
						Объем	