



ПРОЕКТНАЯ ДОКУМЕНТАЦИЯ


GLAMCAMP 37/1


ЭП



Ведомость рабочих чертежей

Лист	Наименование	Примечание
BP-01	Ведомость рабочих чертежей	
AP-01	План 1-го этажа	
AP-02	План свайного поля	
AP-03	План обвязки фундамента	
AP-04	Фасад в осях 1-3	
AP-05	Фасад в осях 3-1	
AP-06	Фасад в осях А-Г	
AP-07	Фасад в осях Г-А	
AP-08	Разрез 1-1	
AP-09	Визуализация 1	
AP-10	Визуализация 2	
AP-11	Визуализация 3	
AP-12	Визуализация 4	

						#Пр№-АР			
Изм.	Колуч	Лист	№Док	Подп.	Дата		Стадия	Лист	Листов
						GLAMCAMP 37/1	ЭП	BP-01	
Архитектор	Нагорянский А.Л.								
						Ведомость рабочих чертежей			

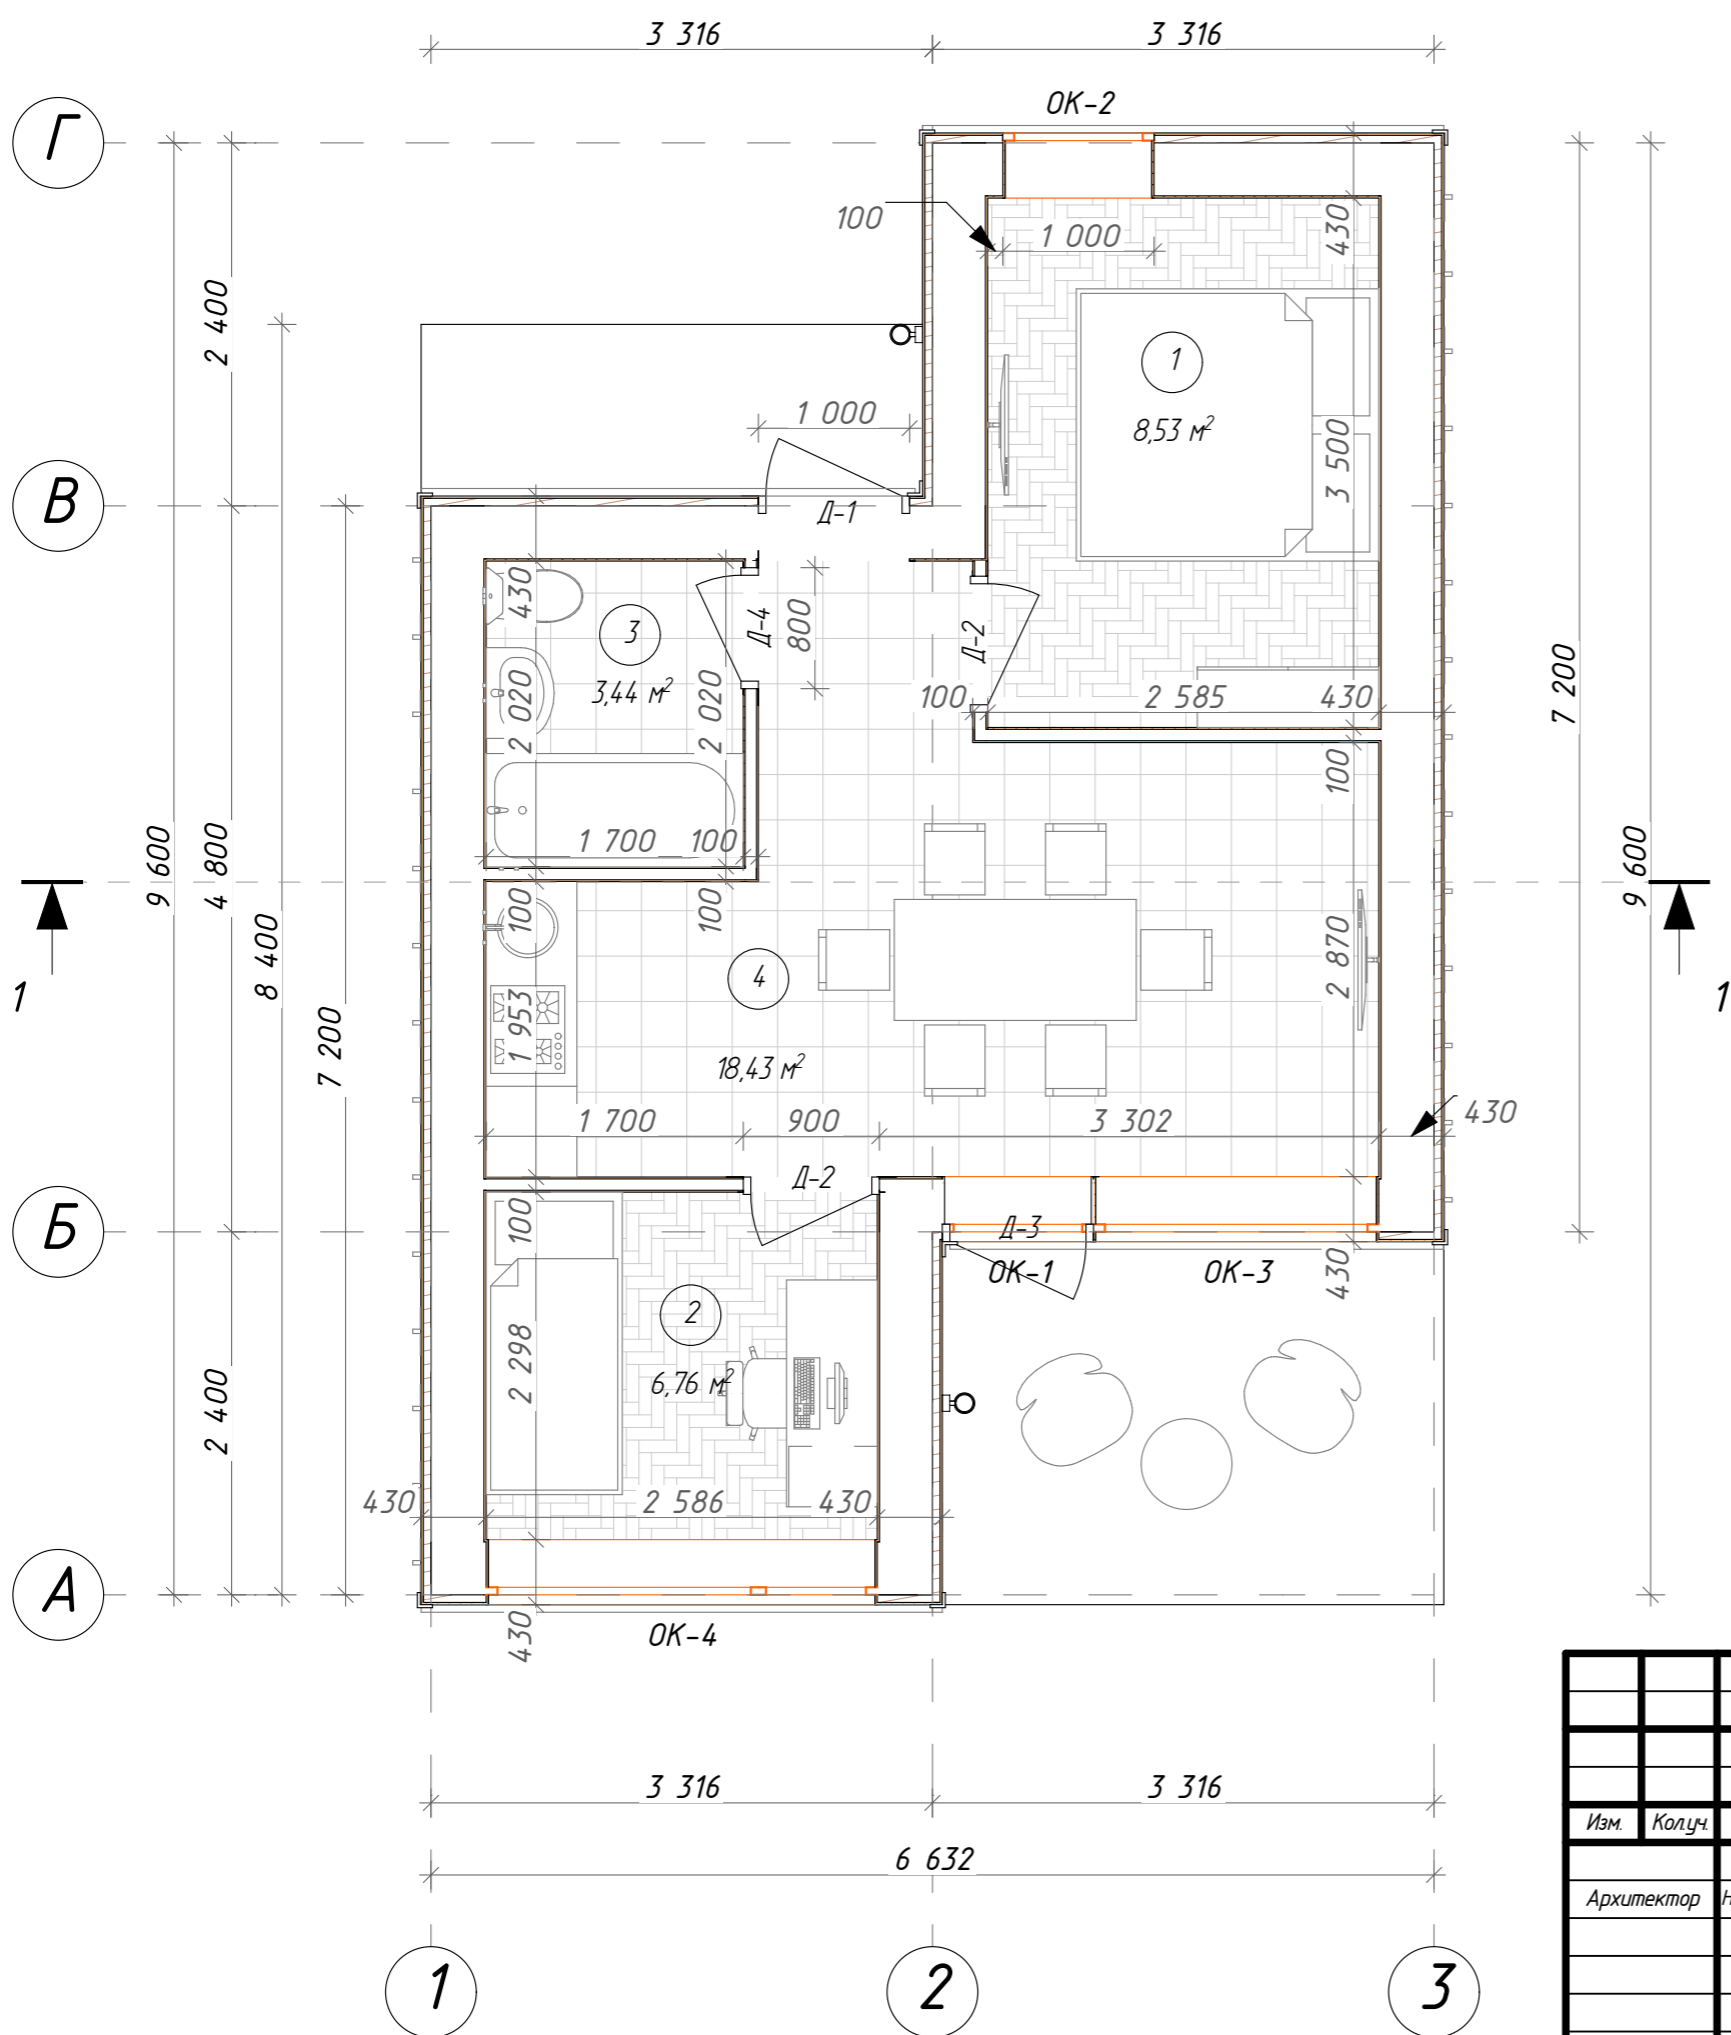


Экспликация помещений

№	Наименование	Площадь
1	Спальня	8,53
2	Спальня	6,76
3	С/У	3,44
4	Кухня-Гостиная	18,43
		37,16 м²

Вид 1-го этажа (перспектива)




						#Пр№-АР				
Изм.	Колуч.	Лист	№Док.	Подп.	Дата					
Архитектор	Нагорянский А.Л.					GLAMCAMP 37/1		Стадия	Лист	Листов
						План 1-го этажа		ЭП	АР-01	
						MODULOR SYSTEM				

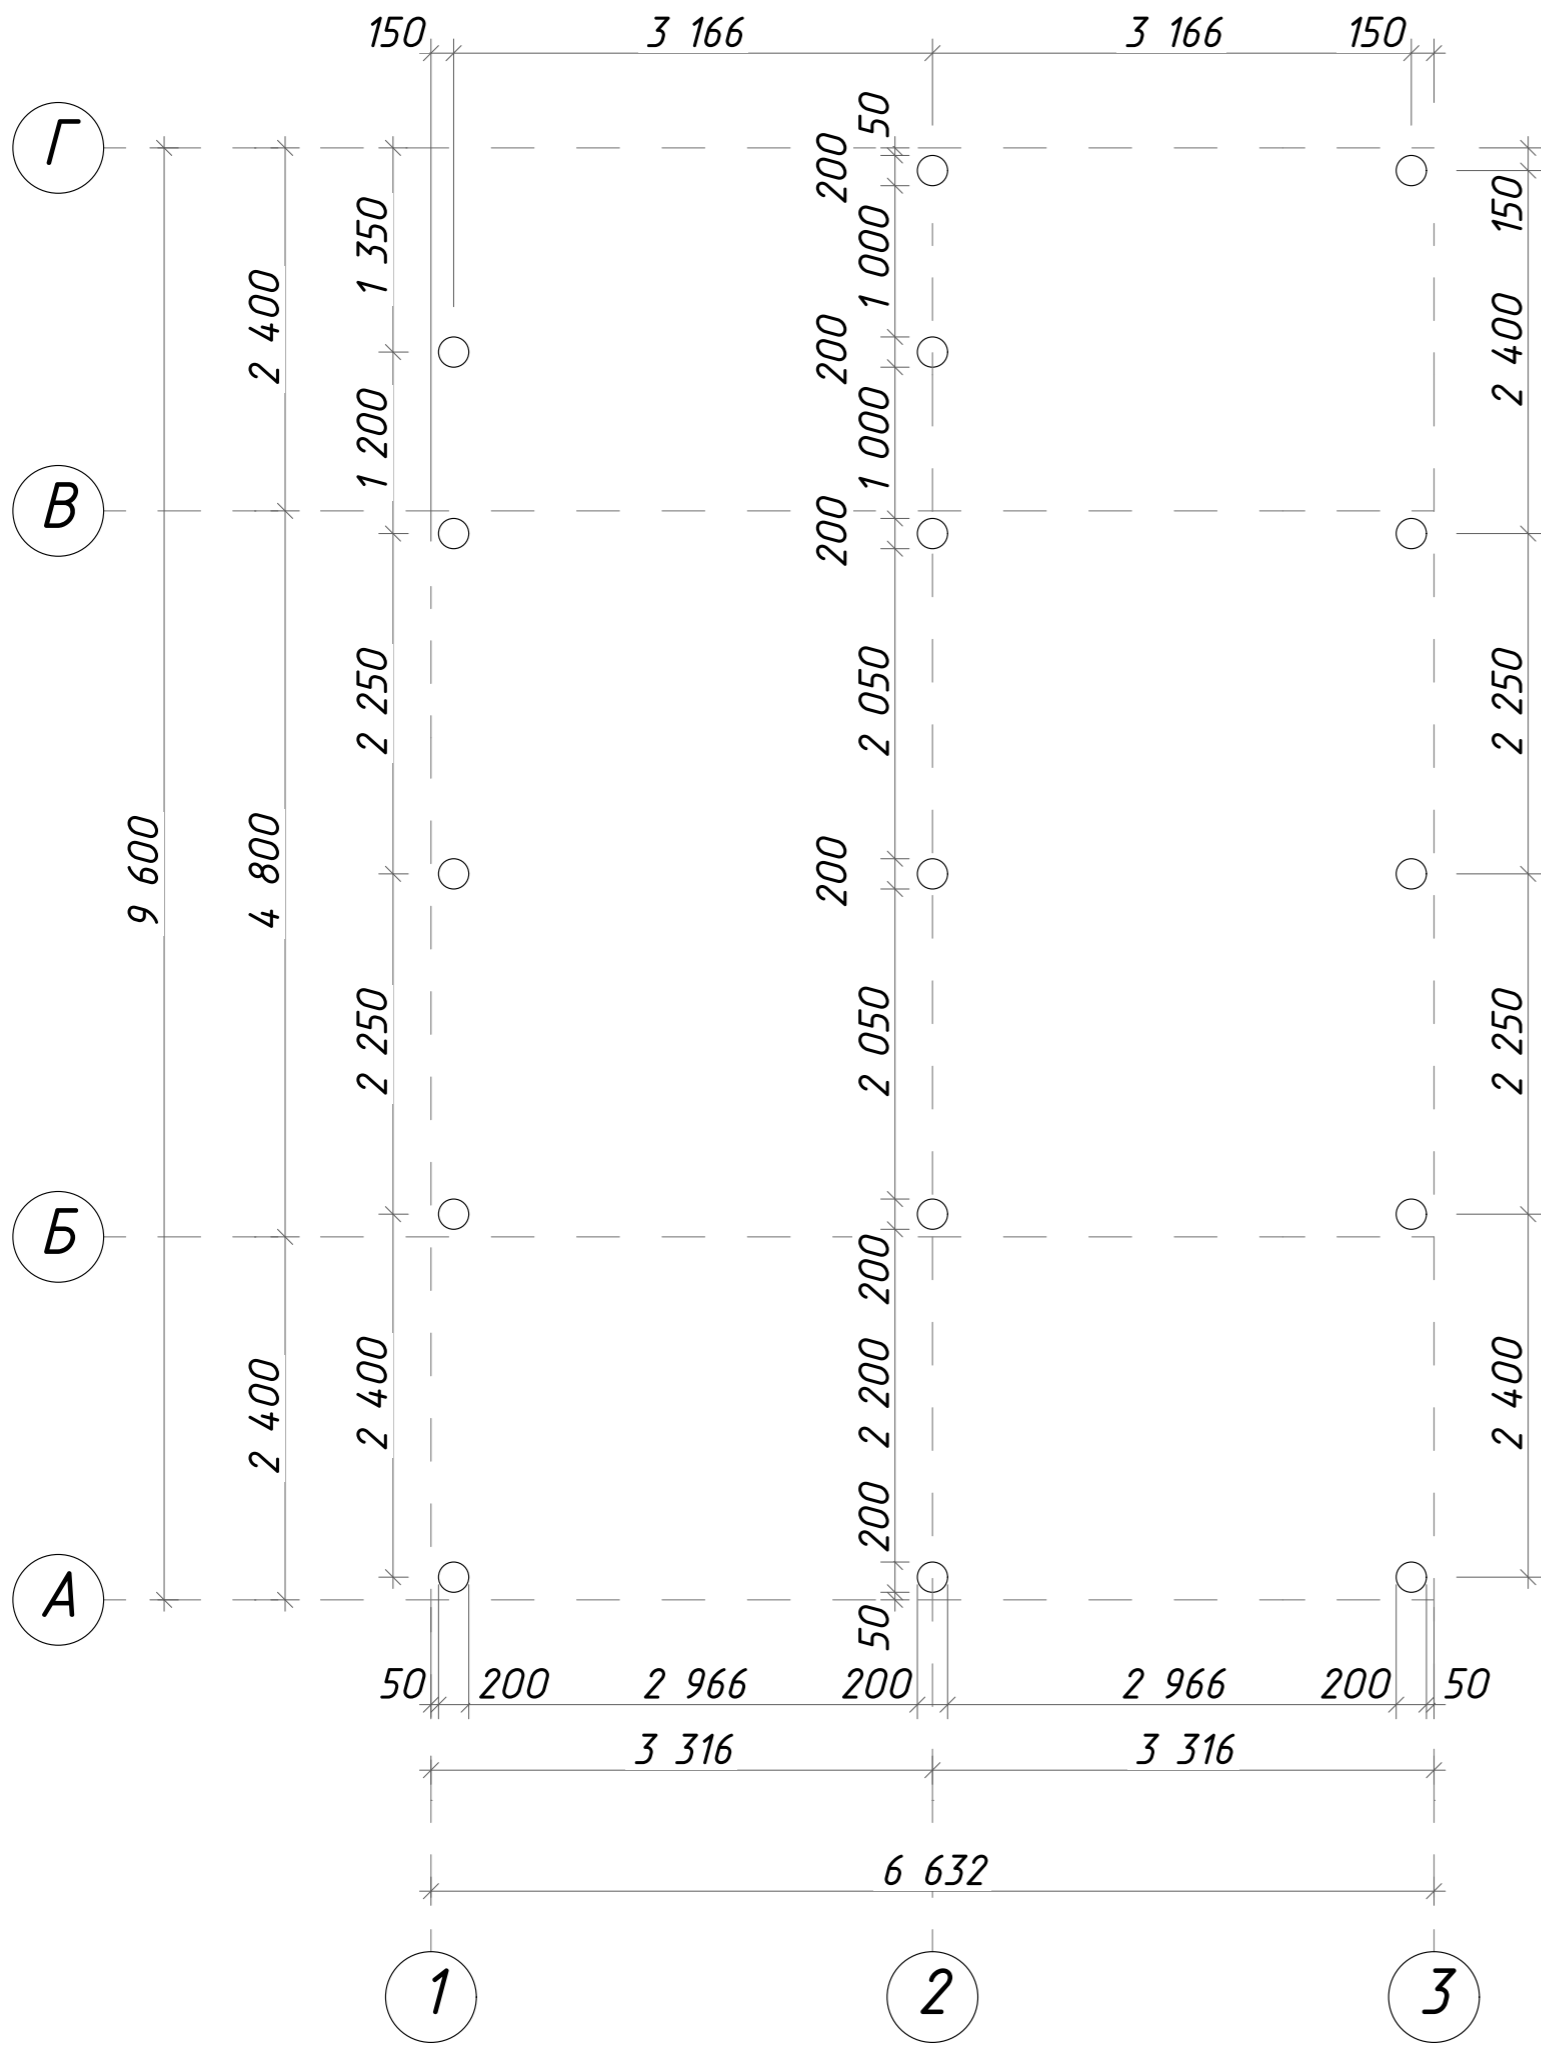


Примечание:  
1) Дина свай на глубине промерзания


						#Пр№-АР		
Изм.	Колуч.	Лист	№Док.	Подп.	Дата			
Архитектор						GLAMCAMP 37/1		
Нагорянский А.Л.						ЭП АР-02		
						План свайного поля		

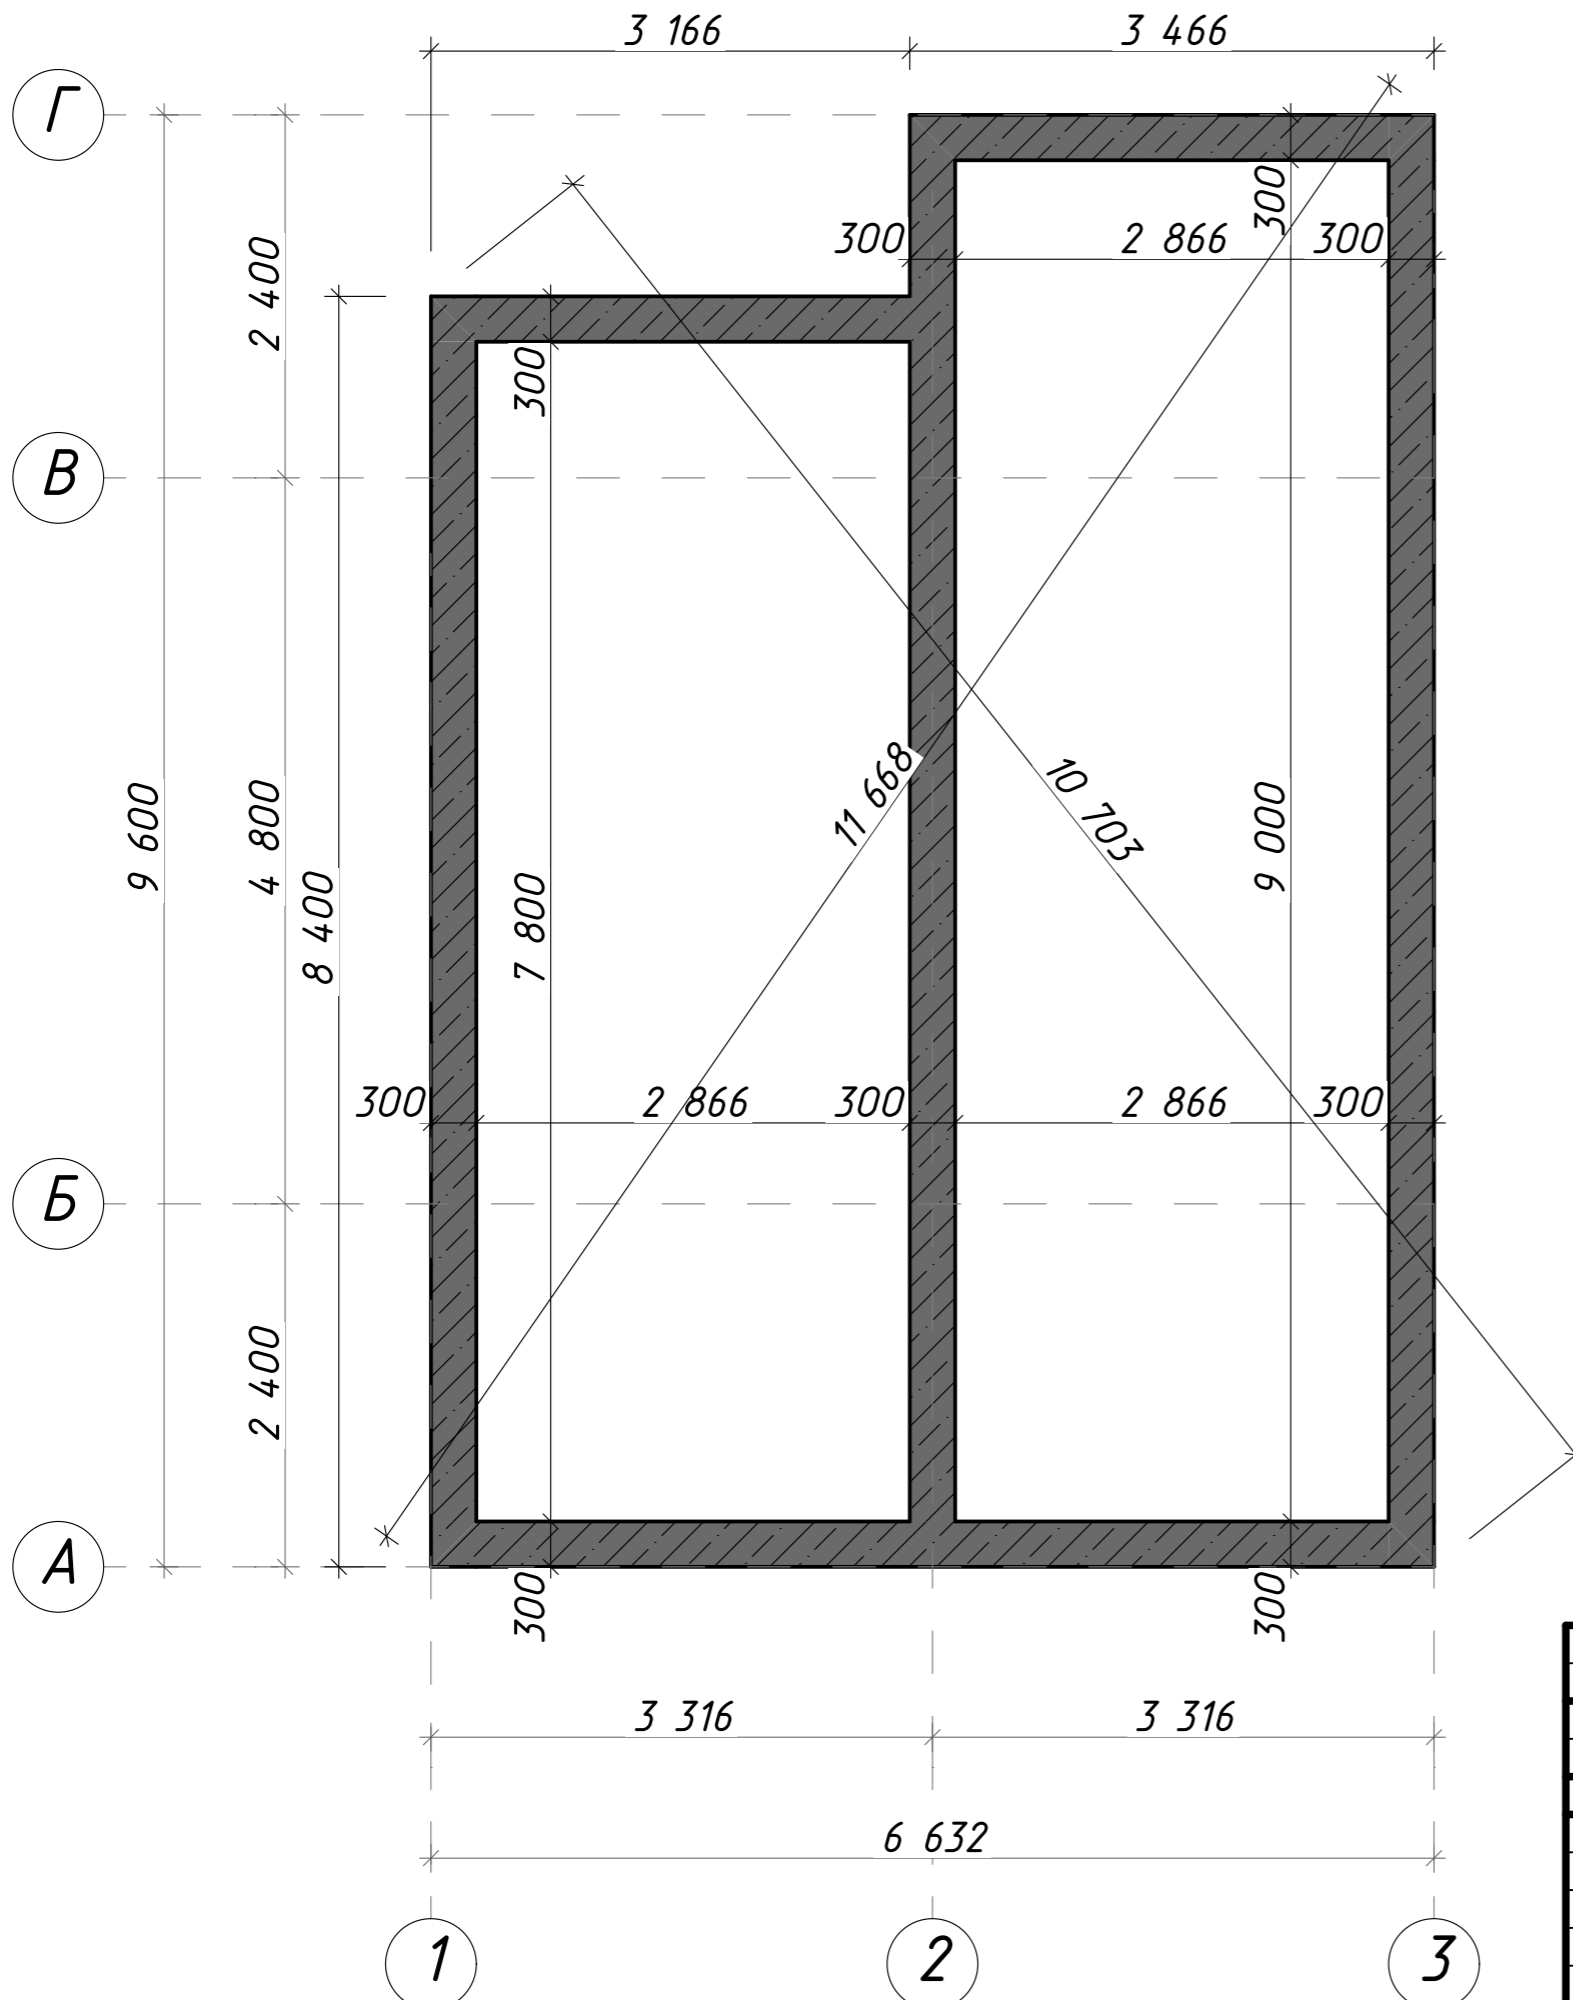


						#Пр№-АР		
Изм.	Колуч	Лист	№Док	Подп.	Дата			
						GLAMCAMP 37/1		
						Стадия	Лист	Листов
Архитектор Назорянский А.Л.						ЭП	АР-03	
						План обвязки фундамента		

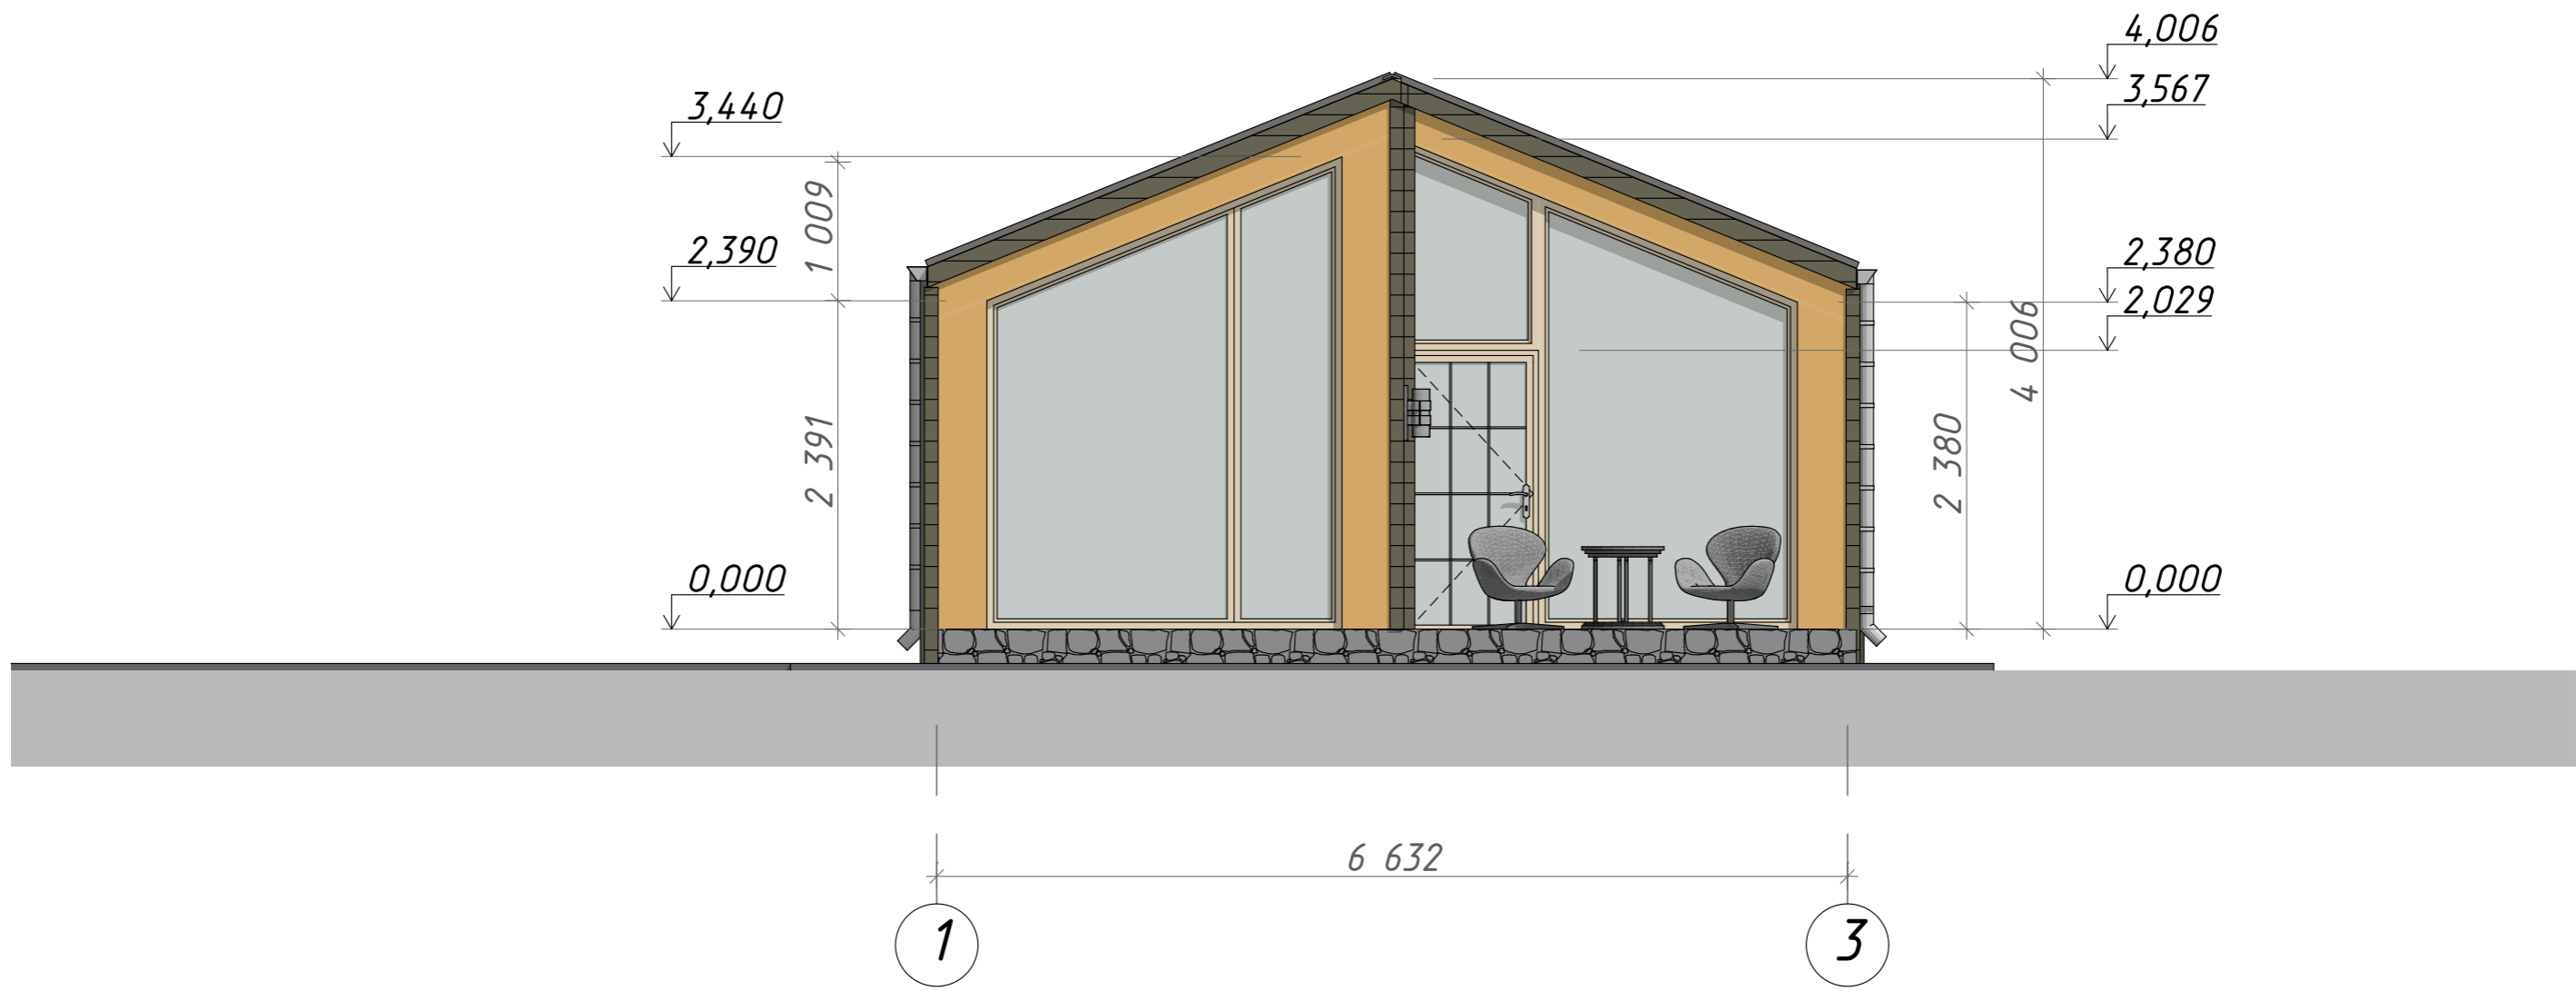

						#Пр№-АР		
Изм.	Колуч.	Лист	№Док.	Подп.	Дата			
Архитектор	Нагорянский А.Л.					GLAMCAMP 37/1		
						Стадия	Лист	Листов
						ЭП	АР-04	
						Фасад в осях 1-3		

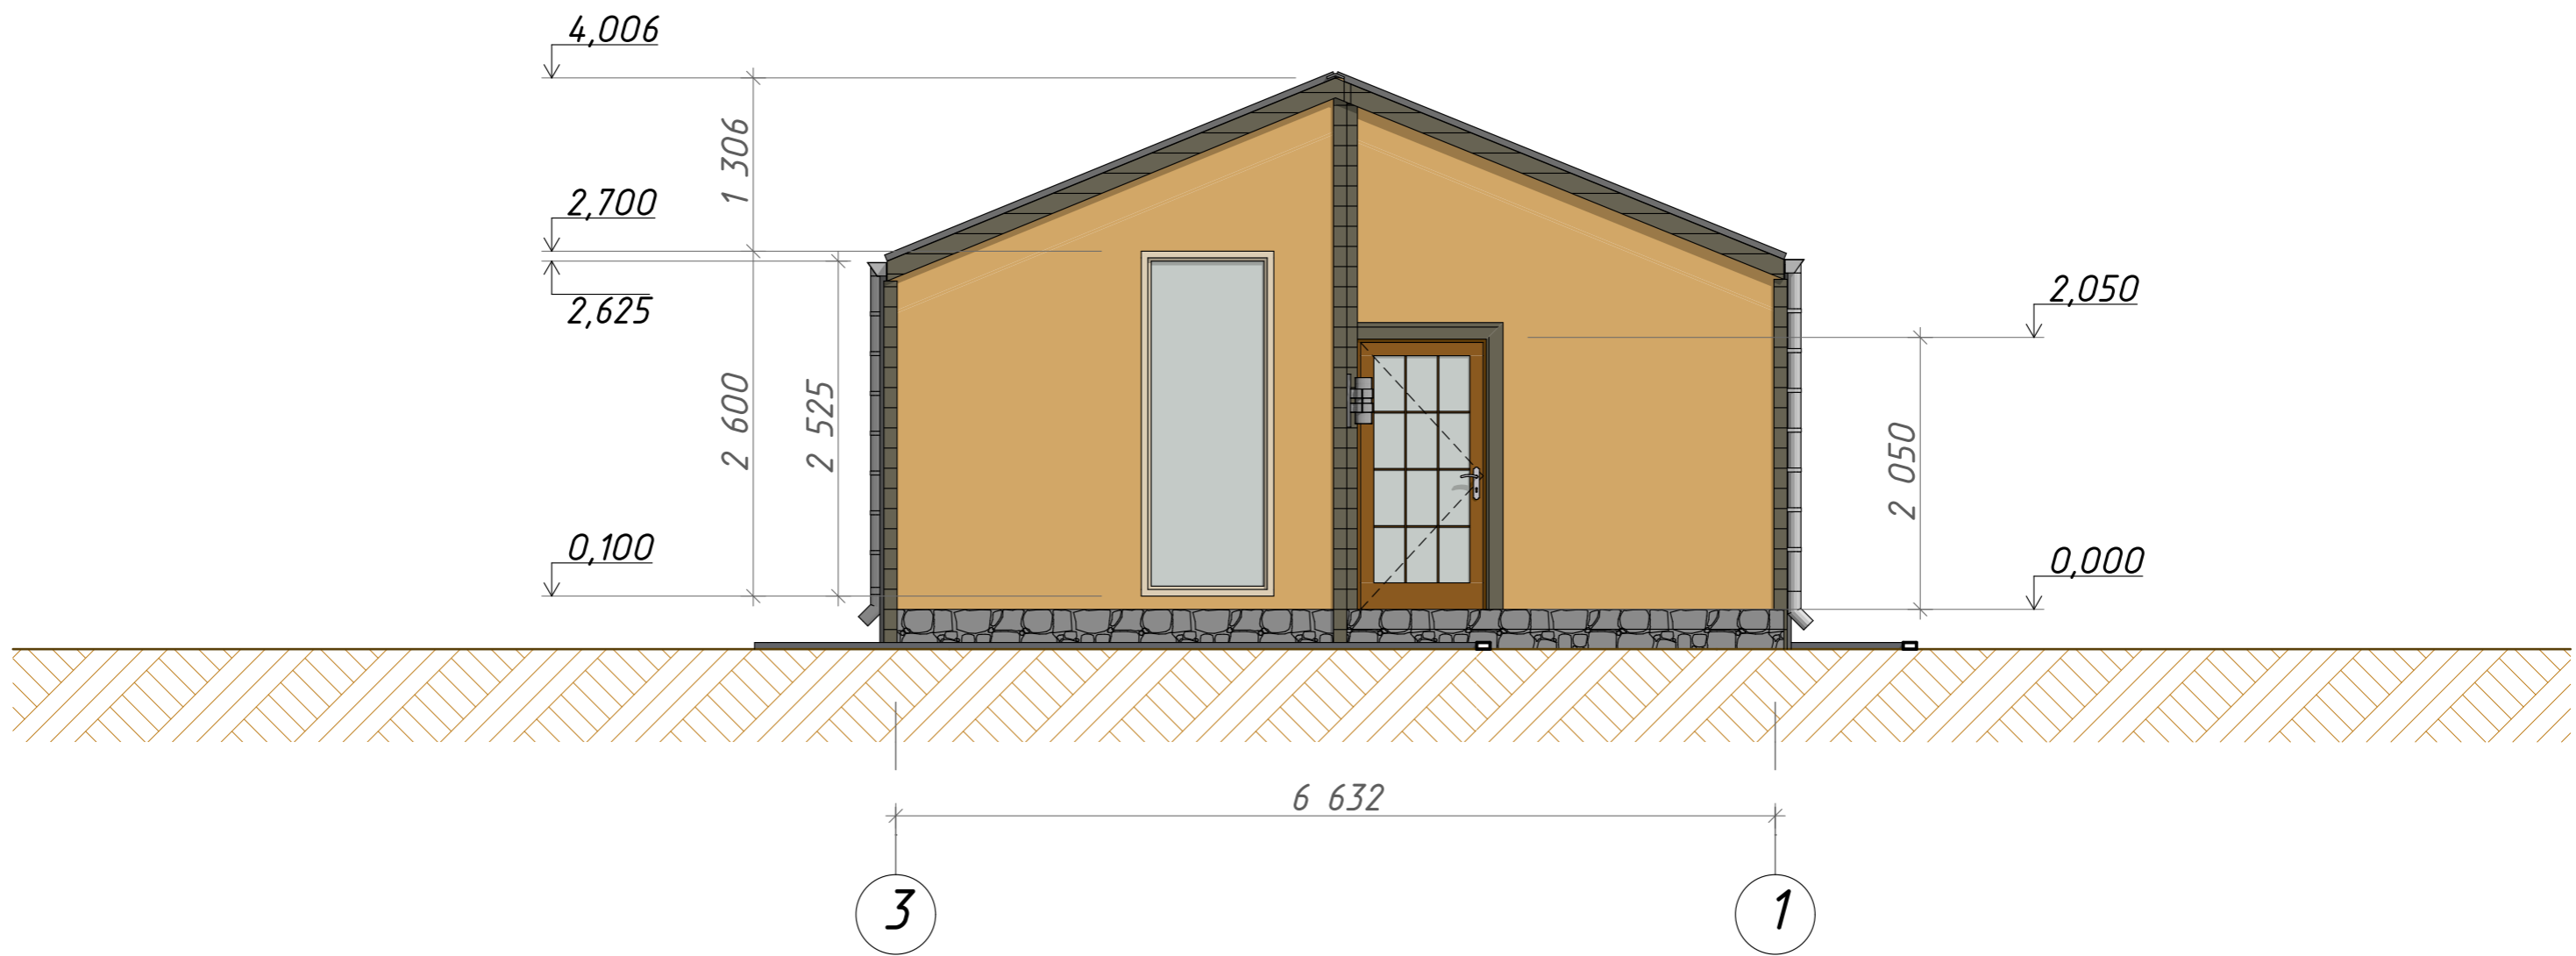


						#Пр№-АР				
Изм.	Колуч	Лист	№Док	Подп.	Дата					
Архитектор	Нагорянский А.Л.					GLAMCAMP 37/1		Стадия	Лист	Листов
						Фасад в осях 3-1		ЭП	АР-05	

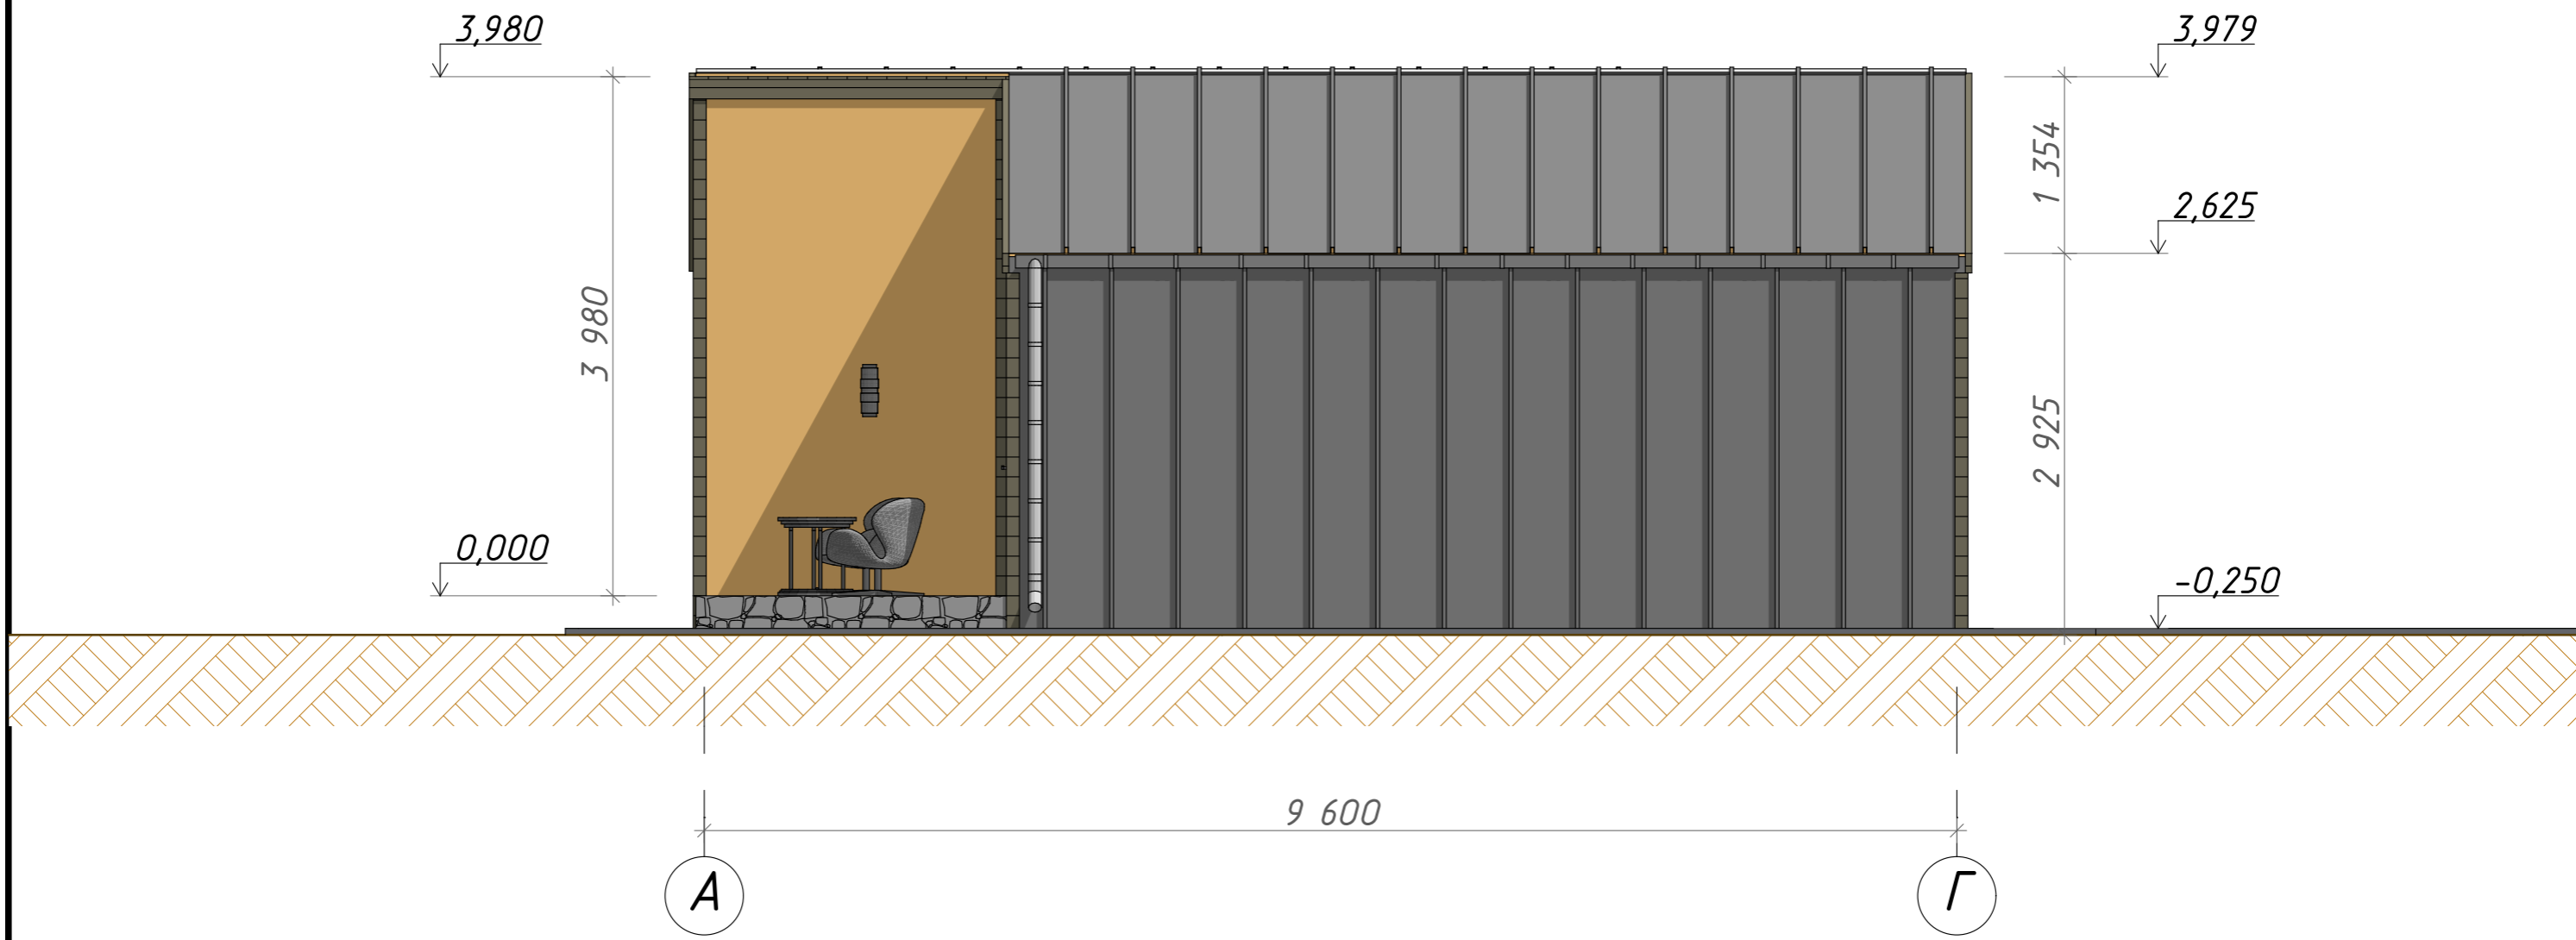


						#Пр№-АР			
Изм.	Колуч	Лист	№Док.	Подп.	Дата	GLAMCAMP 37/1	Стадия	Лист	Листов
Архитектор	Нагорянский А.Л.						ЭП	АР-06	
						Фасад в осях А-Г			



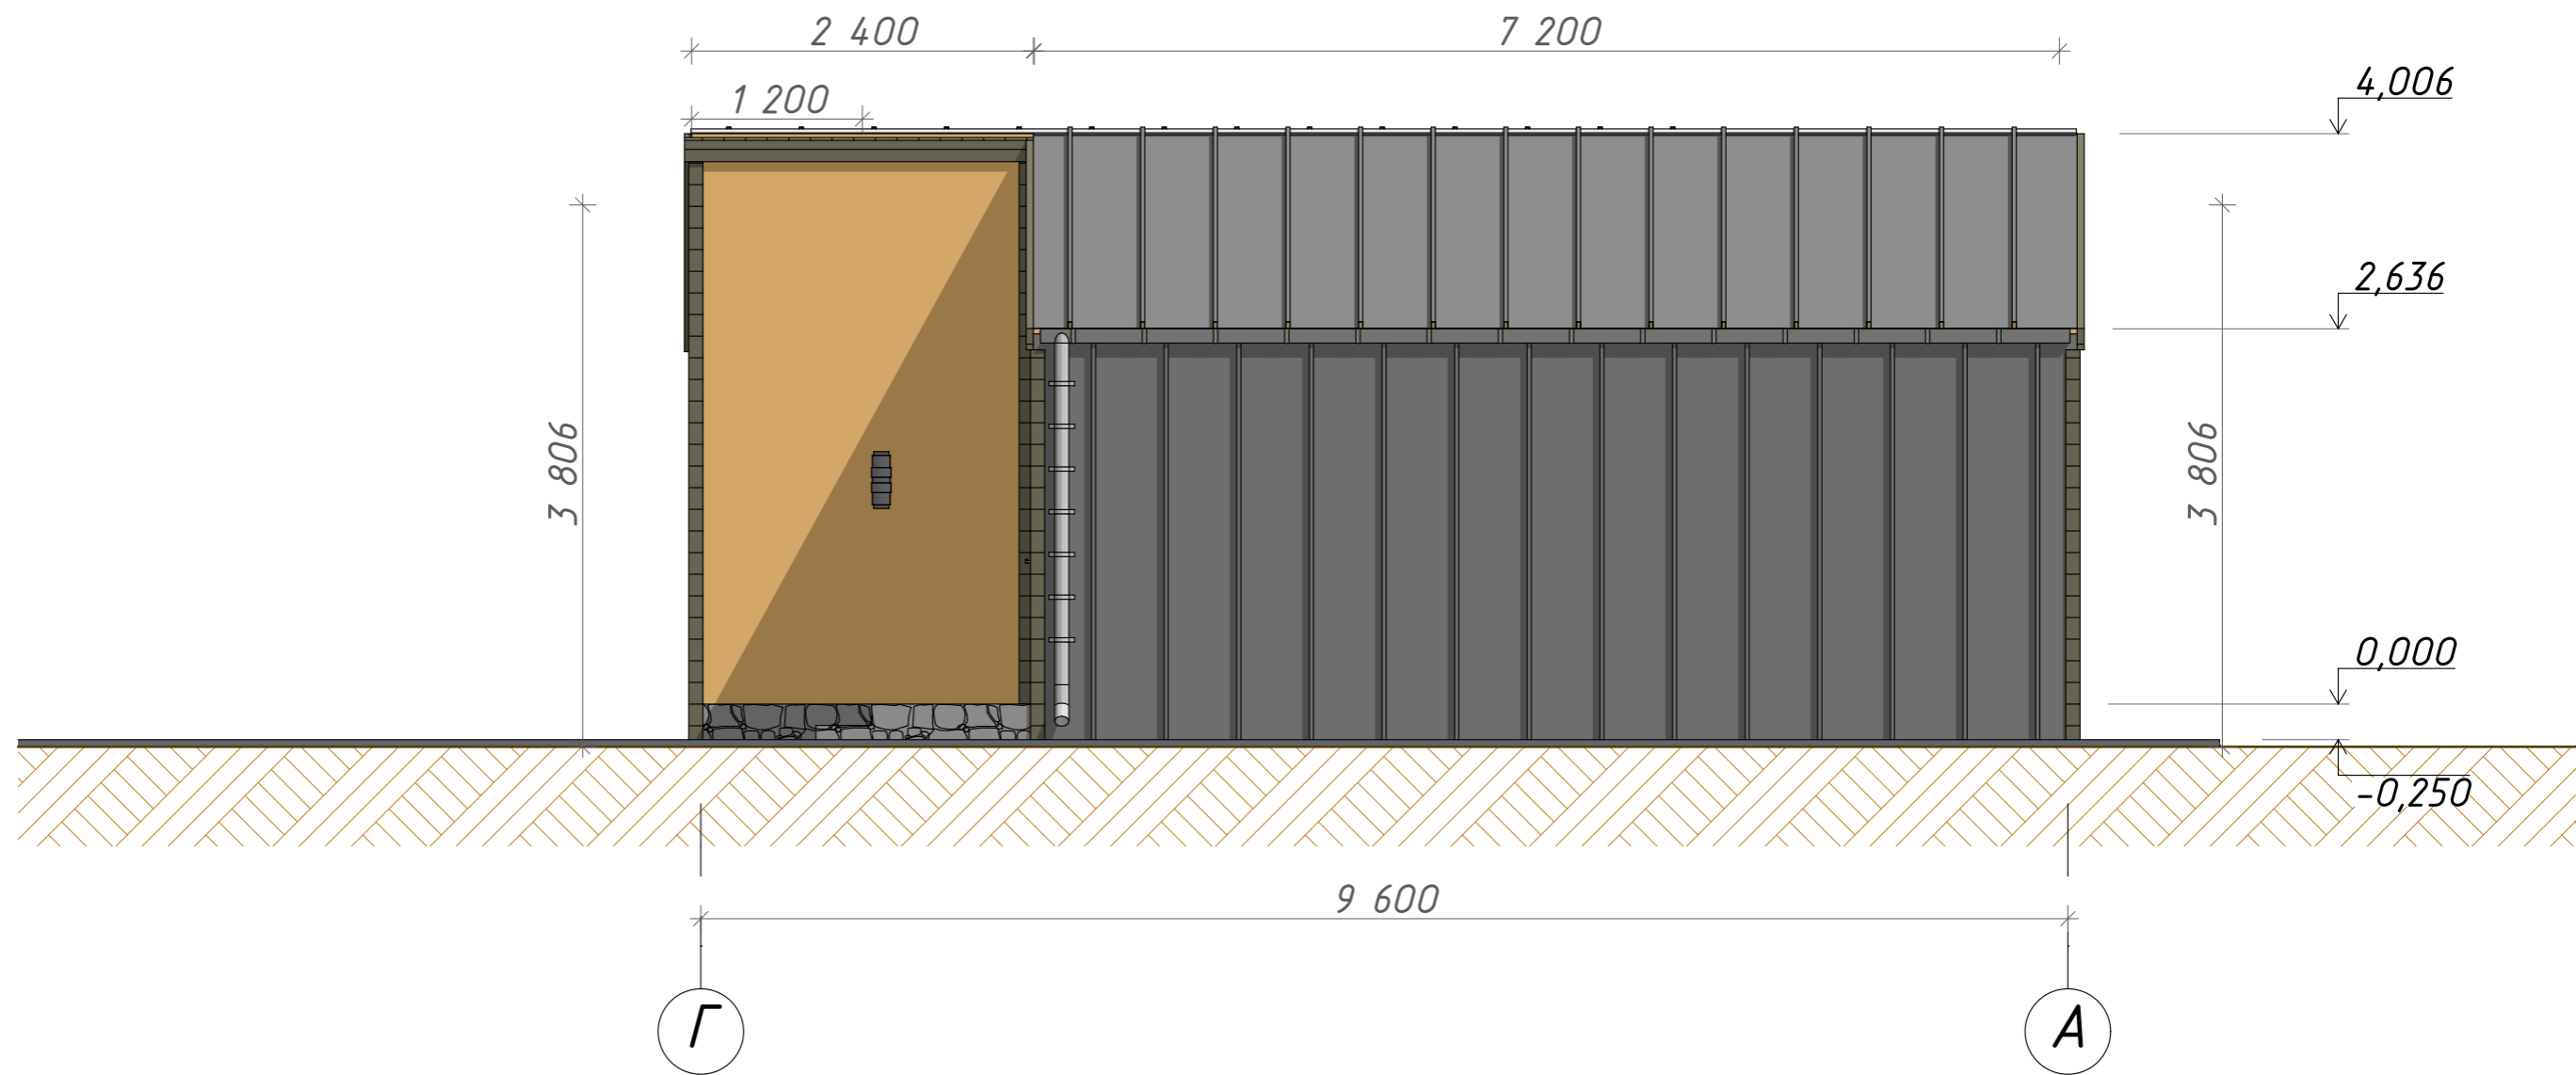

						#Пр№-АР		
Изм.	Колуч.	Лист	№Док.	Подп.	Дата			
						GLAMCAMP 37/1		
						ЭП АР-07		
						Фасад в осях Г-А		

Разрез 1-1

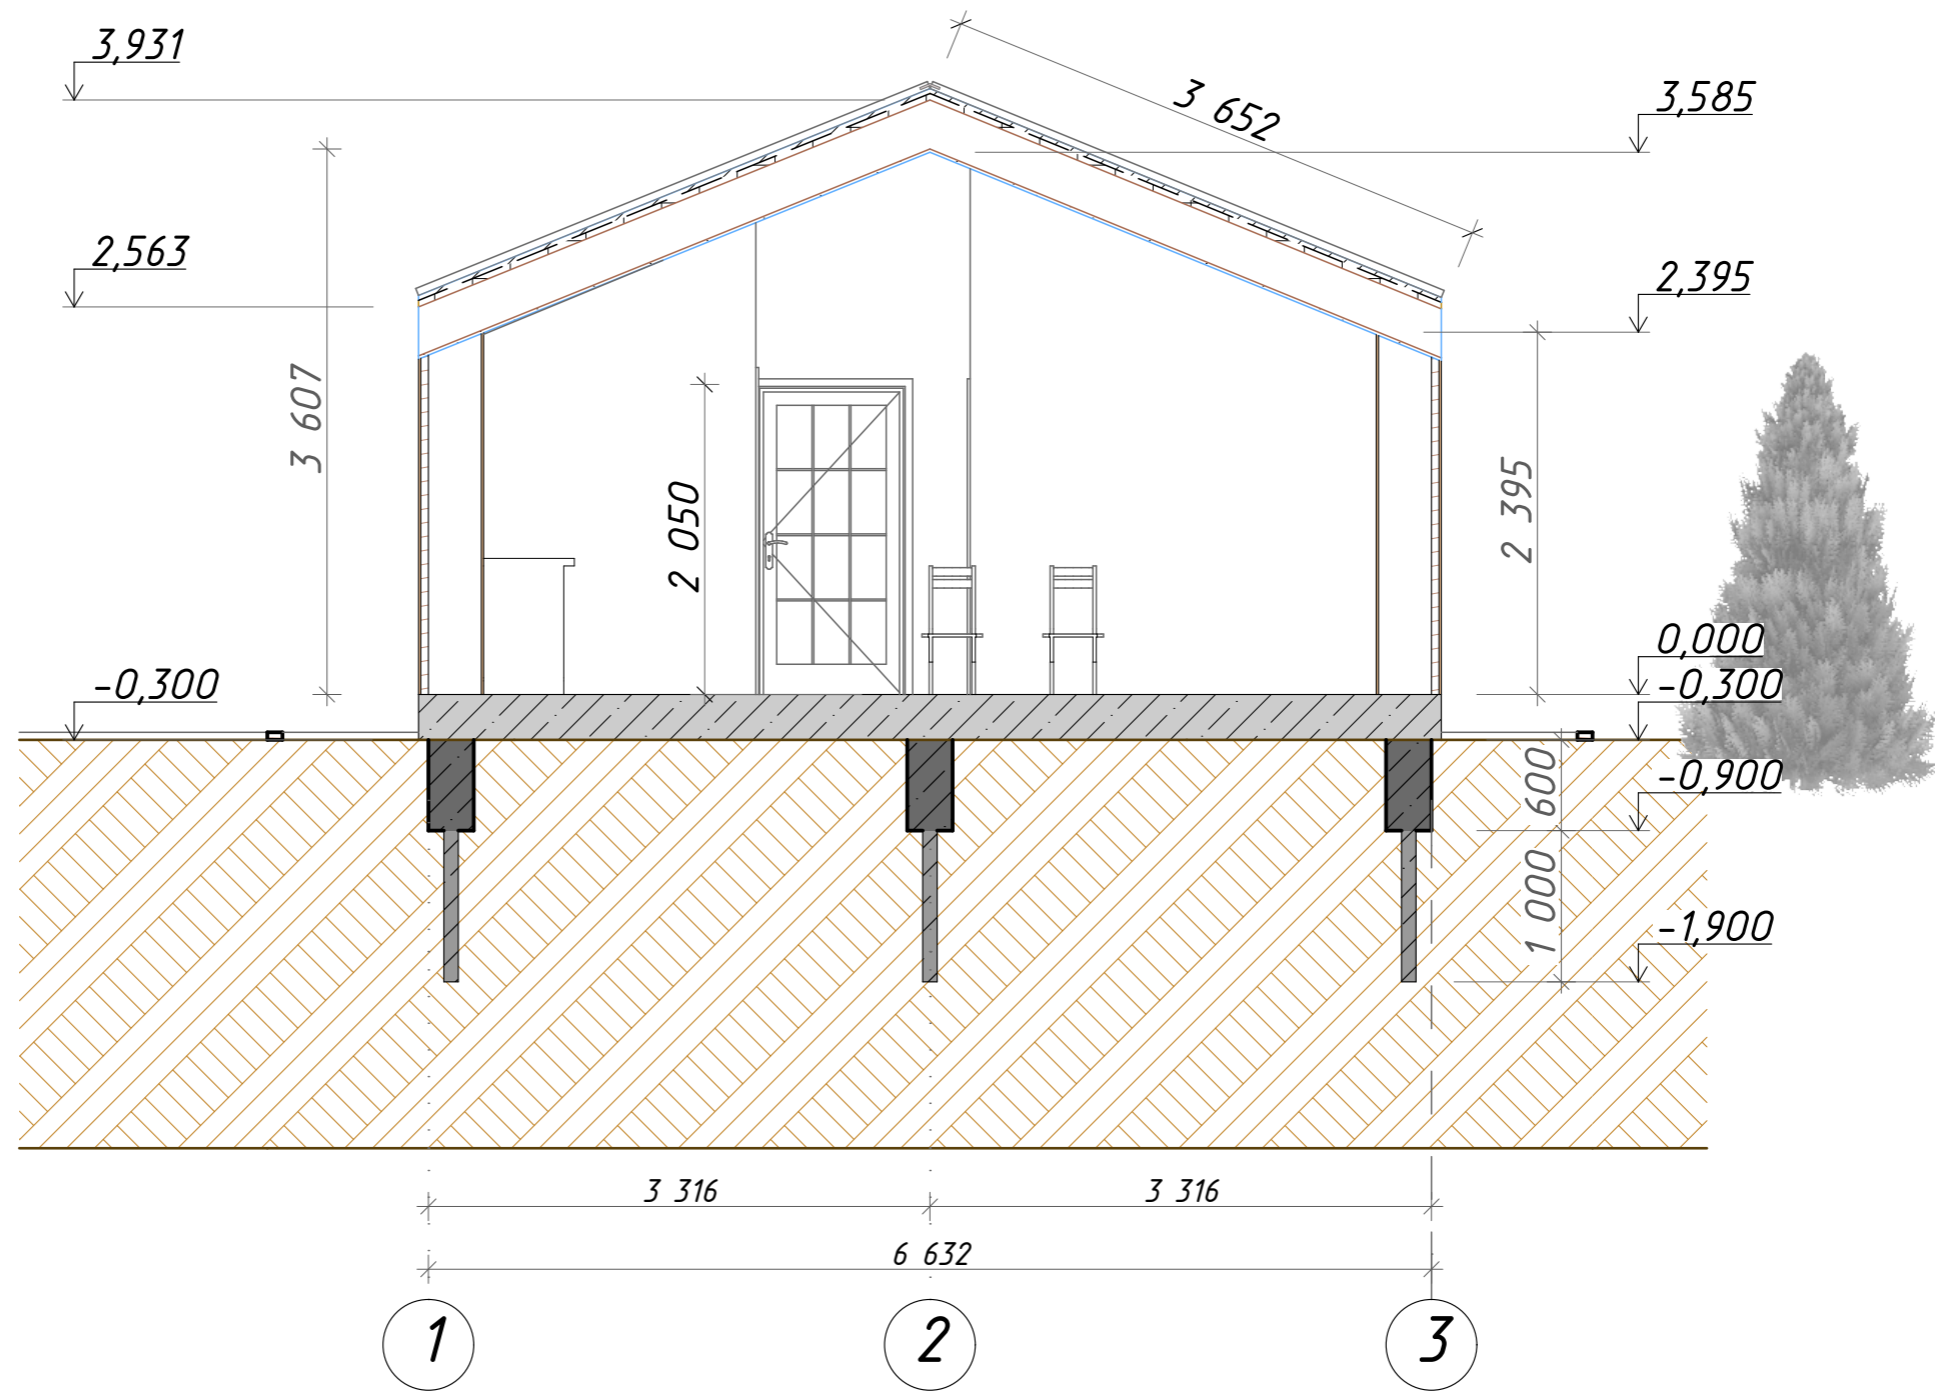


						#Пр№-АР		
Изм.	Колуч.	Лист	№Док.	Подп.	Дата			
						GLAMCAMP 37/1		
						Стадия	Лист	Листов
						ЭП	АР-08	
						Разрез 1-1		





						#Пр№-АР			
Изм.	Колуч	Лист	№Док.	Подп.	Дата				
						GLAMCAMP 37/1	Стадия	Лист	Листов
Архитектор	Нагорянский А.Л.						ЭП	АР-10	
						Визуализация 2			











						#Пр№-АР		
Изм.	Колуч	Лист	№Док	Подп.	Дата			
Архитектор	Нагорянский А.Л.							
						GLAMCAMP 37/1		
							Стадия	Лист
							ЭП	АР-11
						Визуализация 3		
								



						#Пр№-АР			
<i>Изм.</i>	<i>Колуч.</i>	<i>Лист</i>	<i>№Док.</i>	<i>Подп.</i>	<i>Дата</i>		<i>Стадия</i>	<i>Лист</i>	<i>Листов</i>
<i>Архитектор</i>	<i>Нагорянский А.Л.</i>						<i>GLAMCAMP 37/1</i>	<i>ЭП</i>	<i>АР-12</i>
							<i>Визуализация 4</i>		

Каталог Всех Проемов (1)

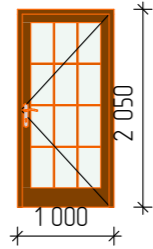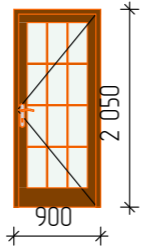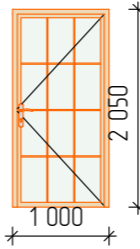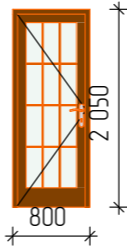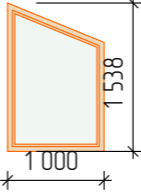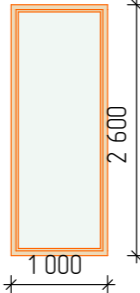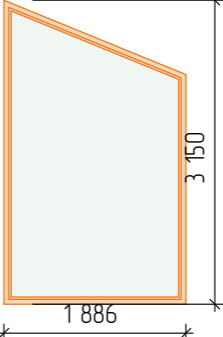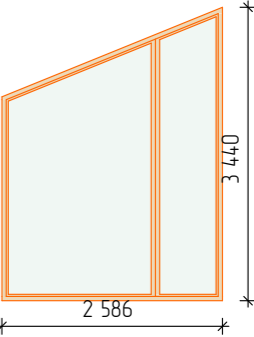Марка	Д-1	Д-2	Д-3	Д-4	ОК-1	ОК-2	ОК-3	ОК-4
Размеры Ш x В	1 000×2 050	900×2 050	1 000×2 050	800×2 050	1 000×1 538	1 000×2 600	1 886×3 150	2 586×3 440
Вид								
Количество	1	2	1	1	1	1	1	1

						#Пр№-		
Изм.	Колуч.	Лист	№Док.	Подп.	Дата			
Архитектор	Нагорянский А.Л.					GLAMCAMP 37/1		
						Стадия	Лист	Листов
						ЭП	АР1	
						ИКЭ-02 Каталог Всех Проемов		
						