



ПРОЕКТНАЯ ДОКУМЕНТАЦИЯ


JARDIN 64/1


ЭП



Ведомость рабочих чертежей

<i>Лист</i>	<i>Наименование</i>	<i>Примечание</i>
<i>BP-01</i>	<i>Ведомость рабочих чертежей</i>	
<i>AP-01</i>	<i>План 1-го этажа (Расстановка мебели)</i>	
<i>AP-02</i>	<i>План свайного поля</i>	
<i>AP-03</i>	<i>План обвязки фундамента</i>	
<i>AP-04</i>	<i>План кровли</i>	
<i>AP-05</i>	<i>Фасад в осях 1-2</i>	
<i>AP-06</i>	<i>Фасад в осях 2-1</i>	
<i>AP-07</i>	<i>Фасад в осях А-Б</i>	
<i>AP-08</i>	<i>Фасад в осях Б-А</i>	
<i>AP-09</i>	<i>Разрез 2-2 М1:50</i>	
<i>AP-10</i>	<i>Визуализация Вар 1</i>	
<i>AP-11</i>	<i>Визуализация Вар 2</i>	
<i>AP-12</i>	<i>ИКЭ-02 Каталог Всех Проемов</i>	

<i>Изм.</i>	<i>Колуч.</i>	<i>Лист</i>	<i>№Док.</i>	<i>Подп.</i>	<i>Дата</i>			
						<i>JARDIN 64/1</i>		
						<i>ЭП</i>	<i>BP-01</i>	
						<i>Ведомость рабочих чертежей</i>		
								

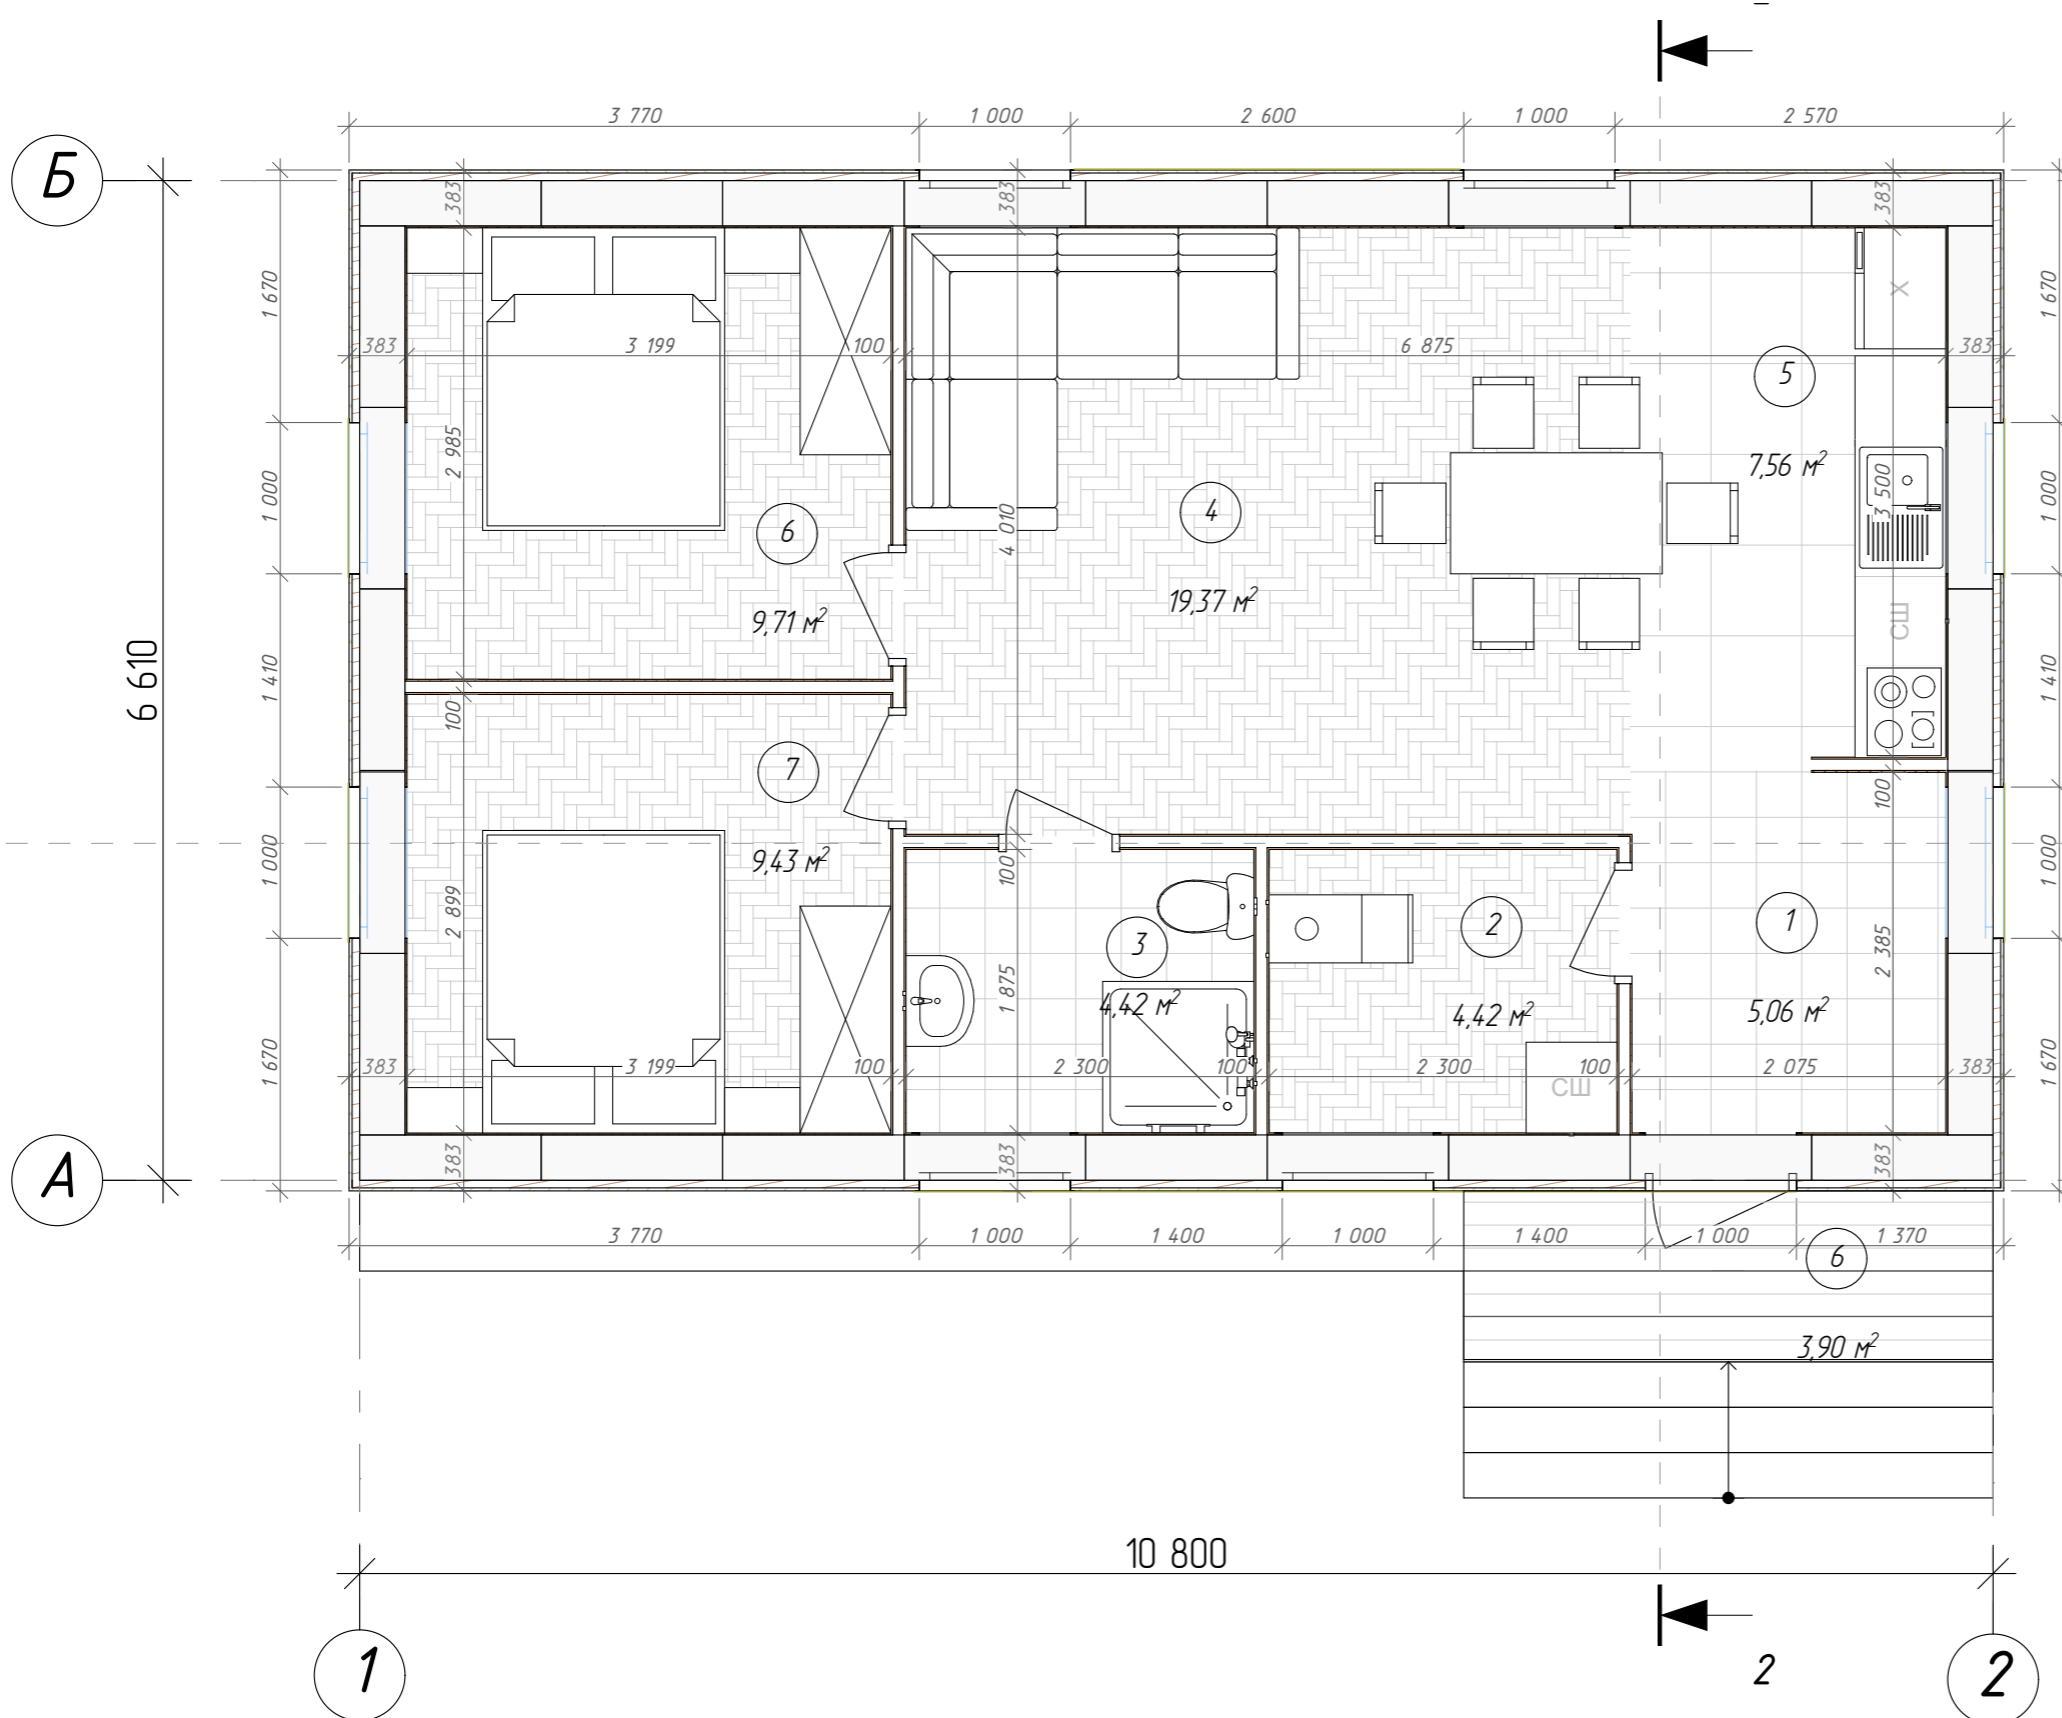


Экспликация помещений

№	Наименование	Площадь
1	Прихожая	5,06
2	Котельня-Прачечная	4,42
3	С/У	4,42
4	Гостиная-Холл	19,37
5	Кухня-Столовая	7,56
6	Крыльцо	3,90
6	Спальня	9,71
7	Спальня	9,43
		63,87 м²




Изм.	Кол-ч	Лист	№Док	Подп.	Дата	JARDIN 64/1	Стадия	Лист	Листов	
Архитектор	Нагорянский А.А.						ЭП	АР-01		
План 1-го этажа (Расстановка мебели)										

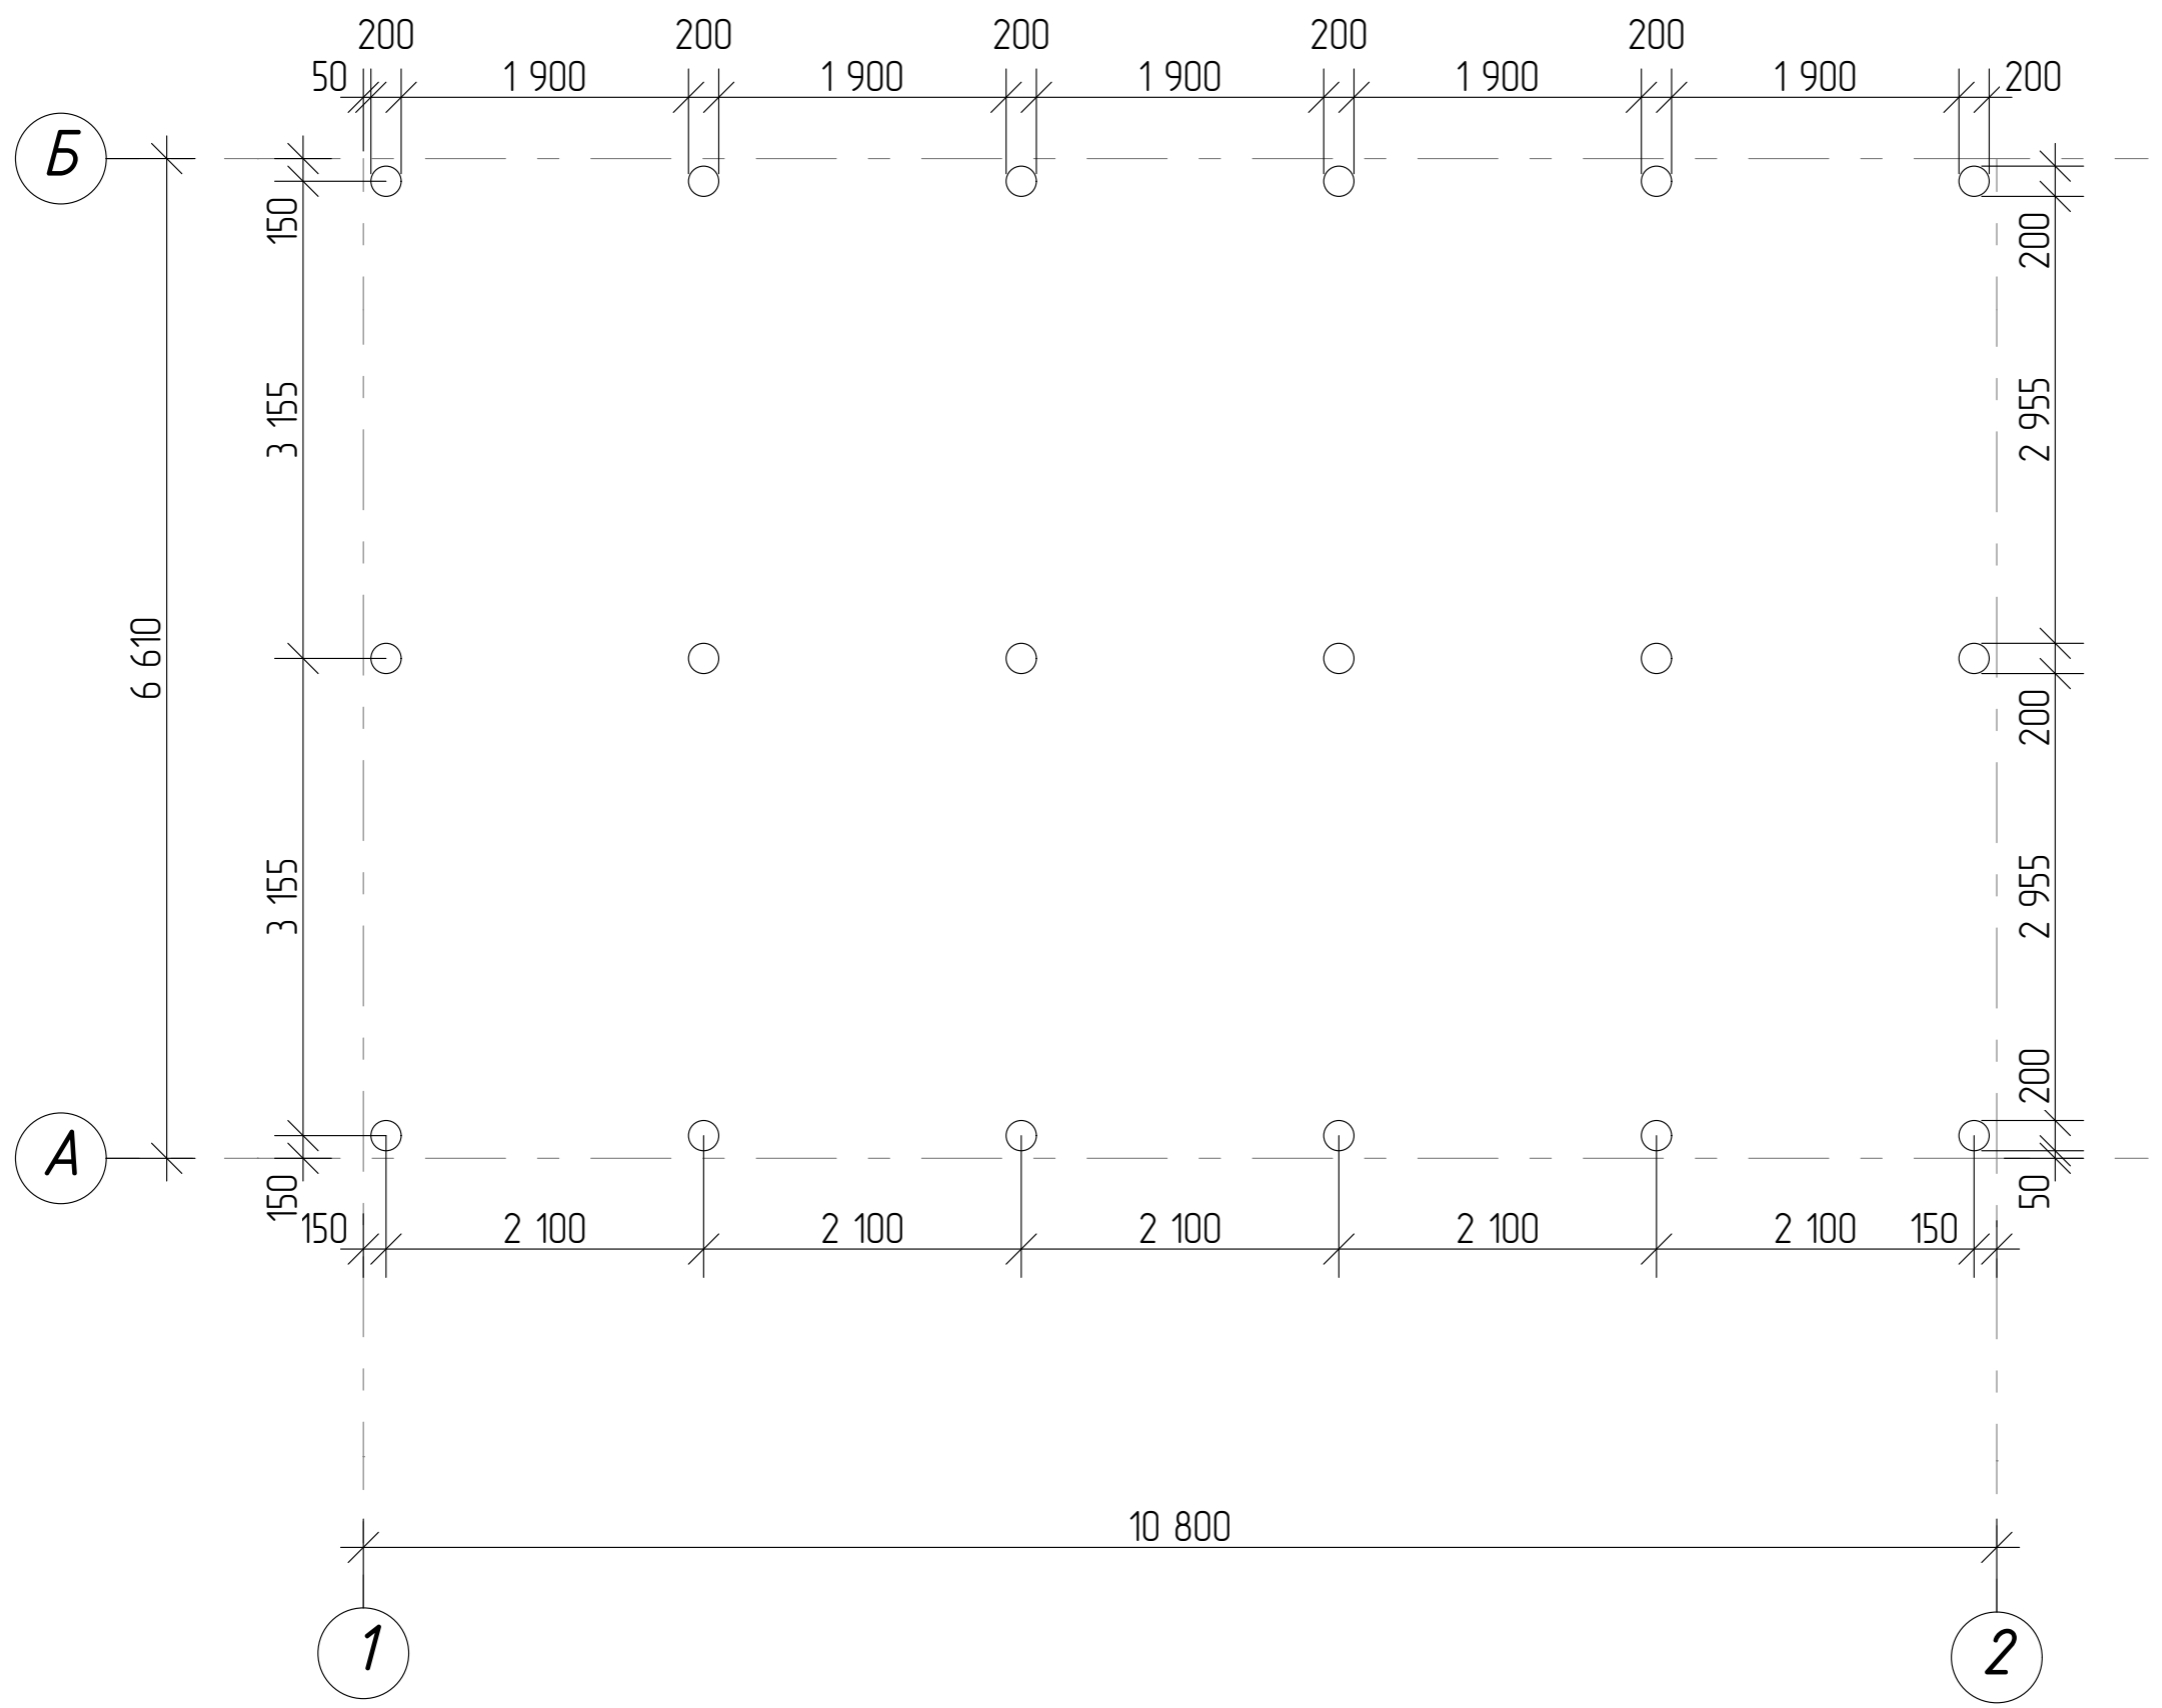


Примечание:
1) Длина сваи на глубине промерзания


Изм.	Колуч	Лист	№Док.	Подп.	Дата				
						JARDIN 64/1	Стадия	Лист	Листов
							ЭП	AP-02	
						План свайного поля			

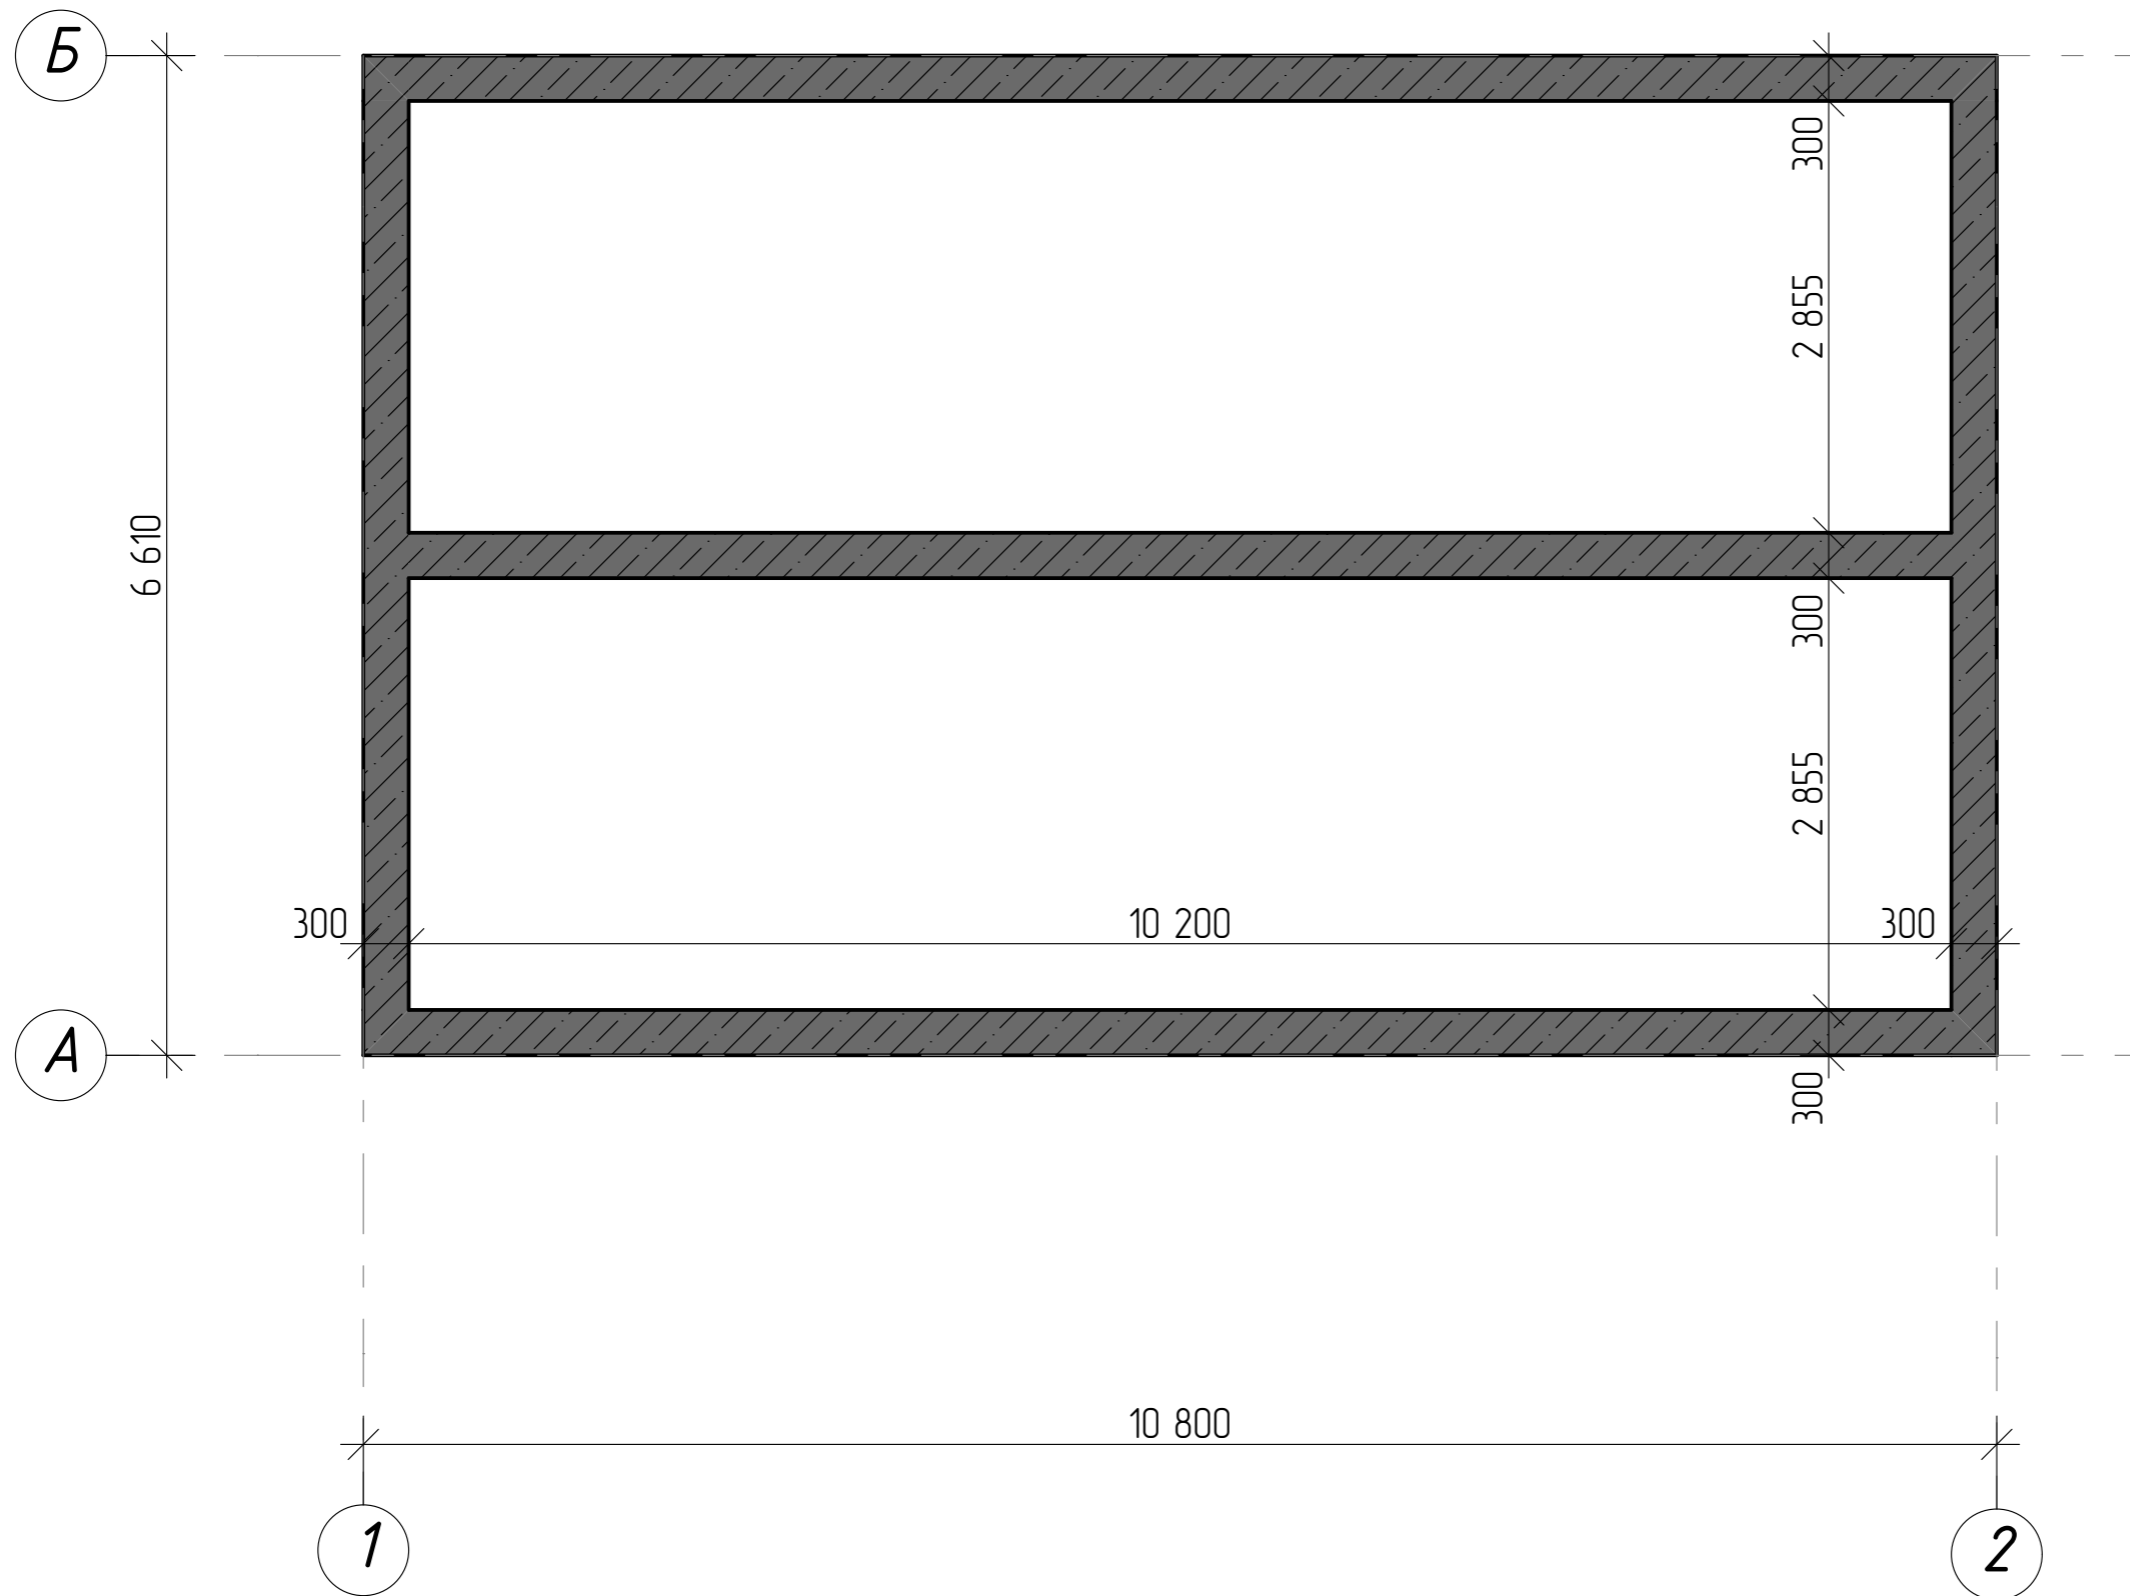


Изм.	Колуч	Лист	№Док	Подп.	Дата				
						JARDIN 64/1	Стадия	Лист	Листов
Архитектор	Нагорянский А.А.						ЭП	АР-03	
						План обвязки фундамента			

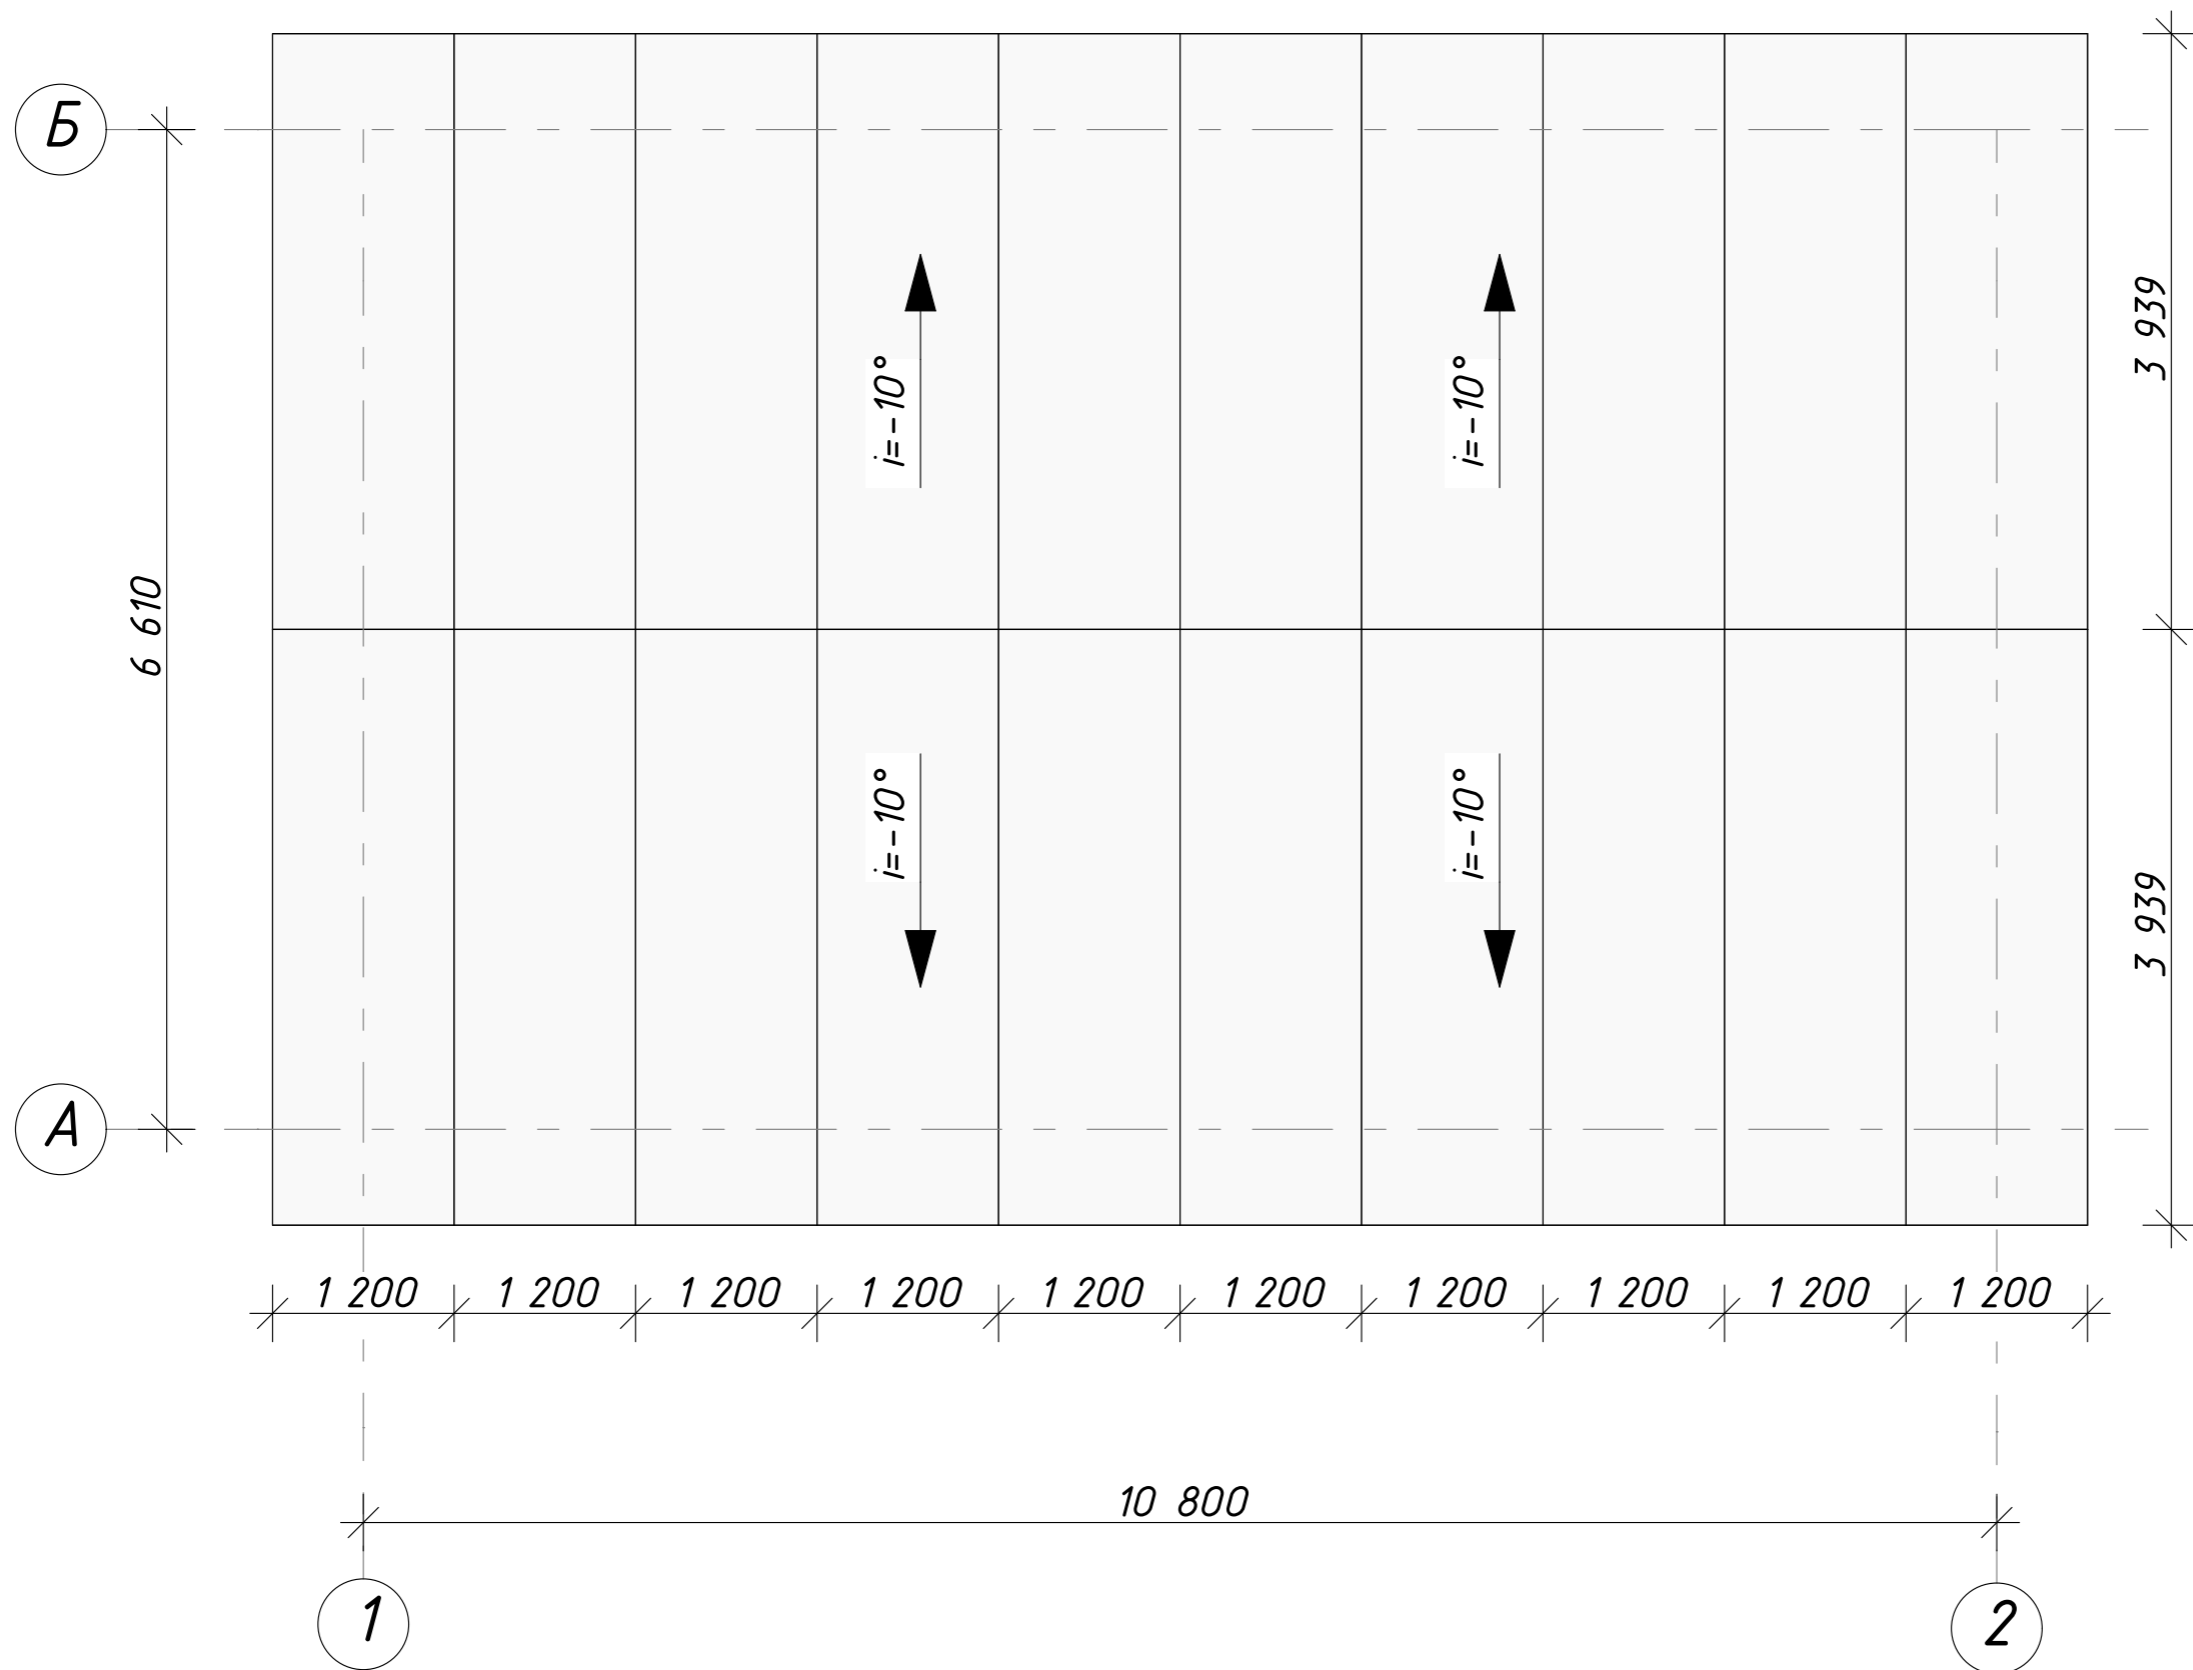

Изм.	Колуч.	Лист	№Док.	Подп.	Дата				
						JARDIN 64/1	Стадия	Лист	Листов
Архитектор	Нагорянский А.А.						ЭП	АР-04	
						План кровли			

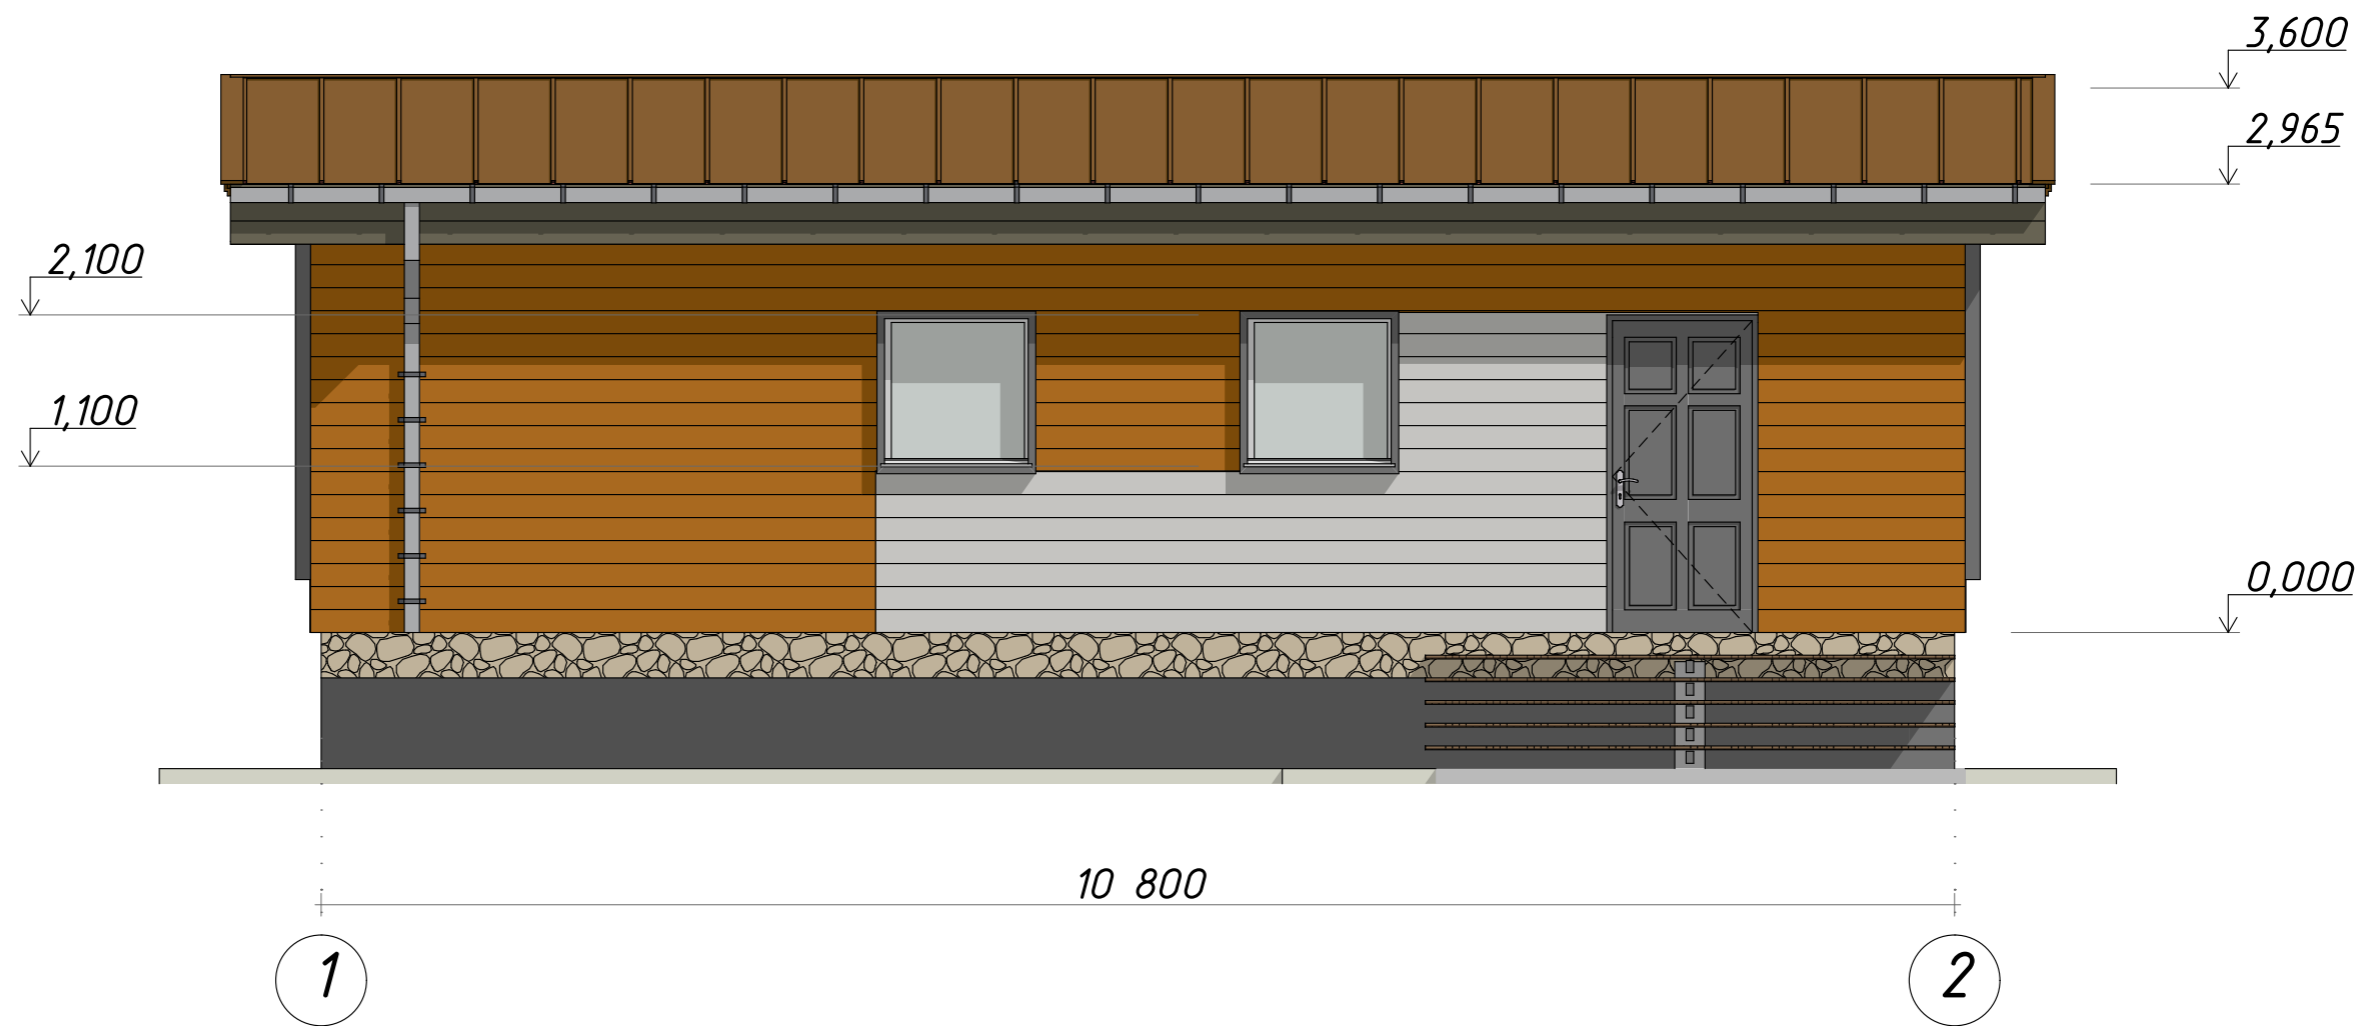


Изм.	Колуч	Лист	№Док.	Подп.	Дата				
						JARDIN 64/1	Стадия	Лист	Листов
							ЭП	АР-05	
						Фасад в осях 1-2			


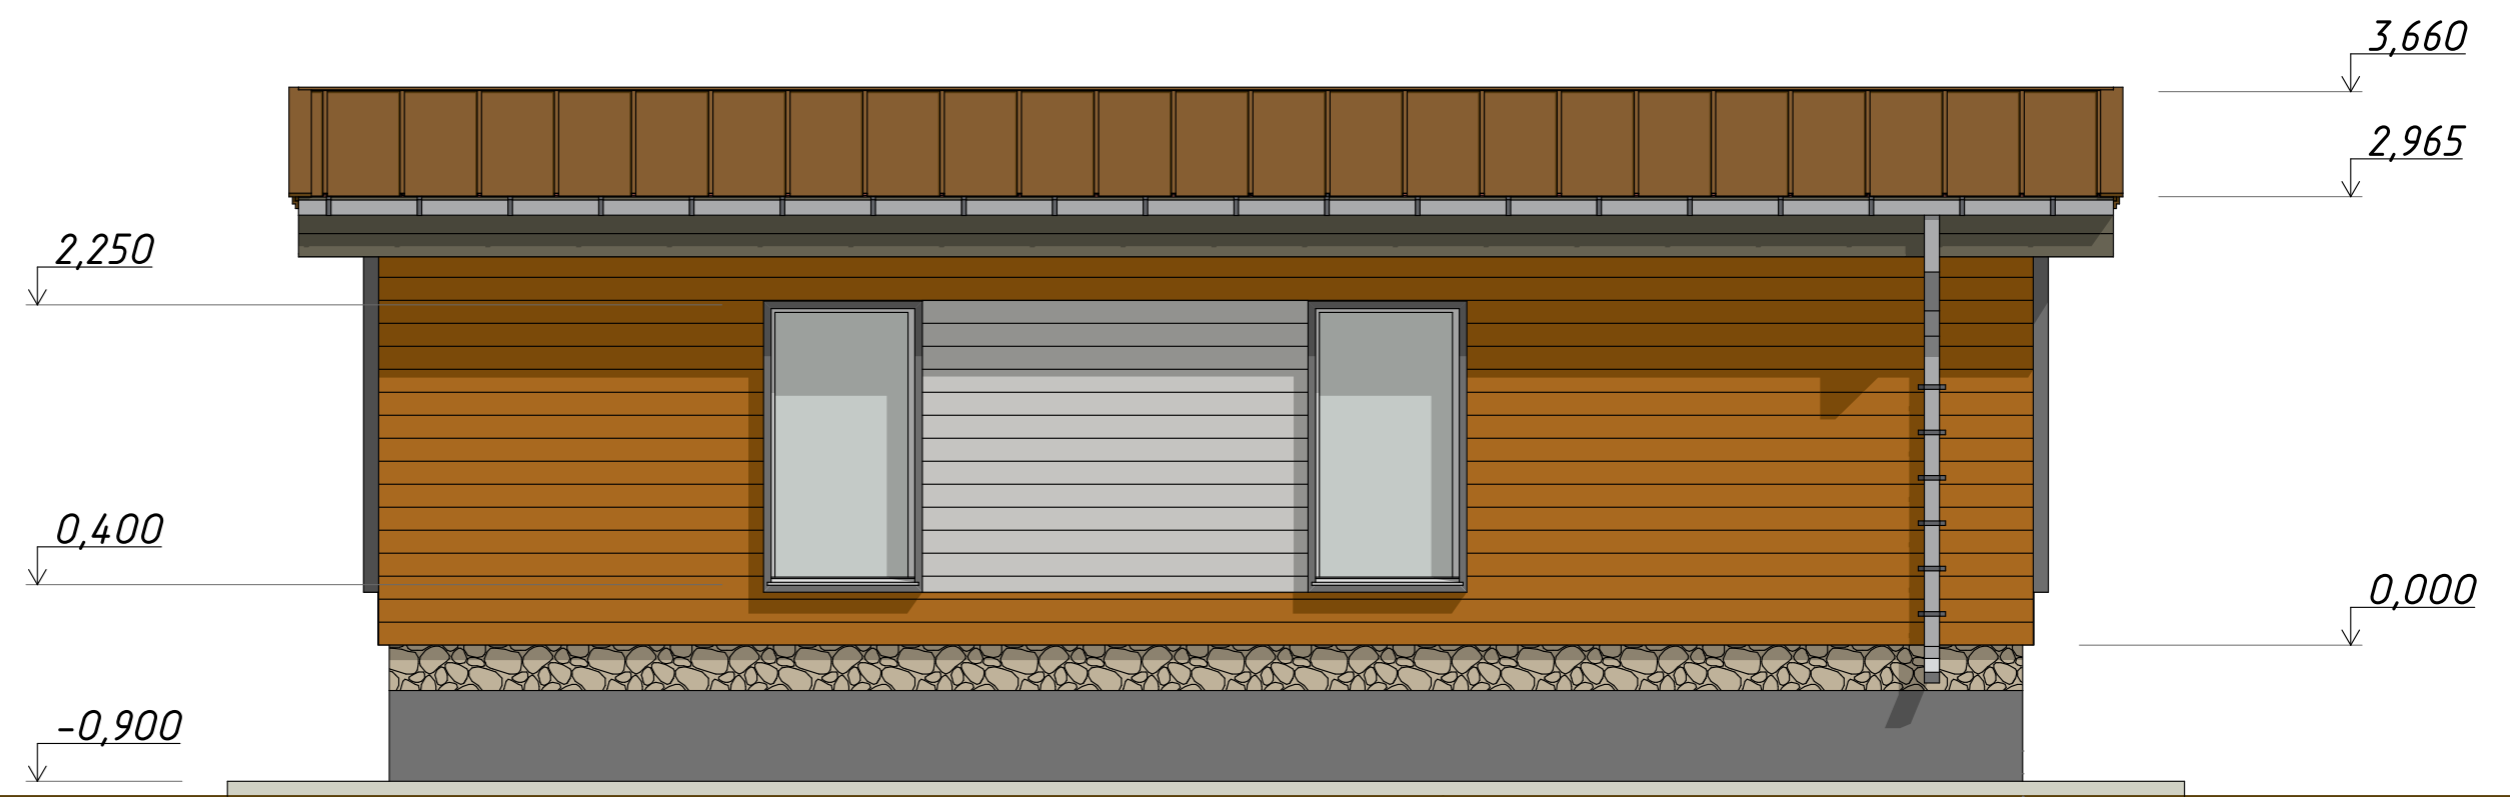


1


Изм.	Колуч.	Лист	№Док.	Подп.	Дата				
						JARDIN 64/1	Стадия	Лист	Листов
							ЭП	АР-06	
						Фасад в осях 2-1			

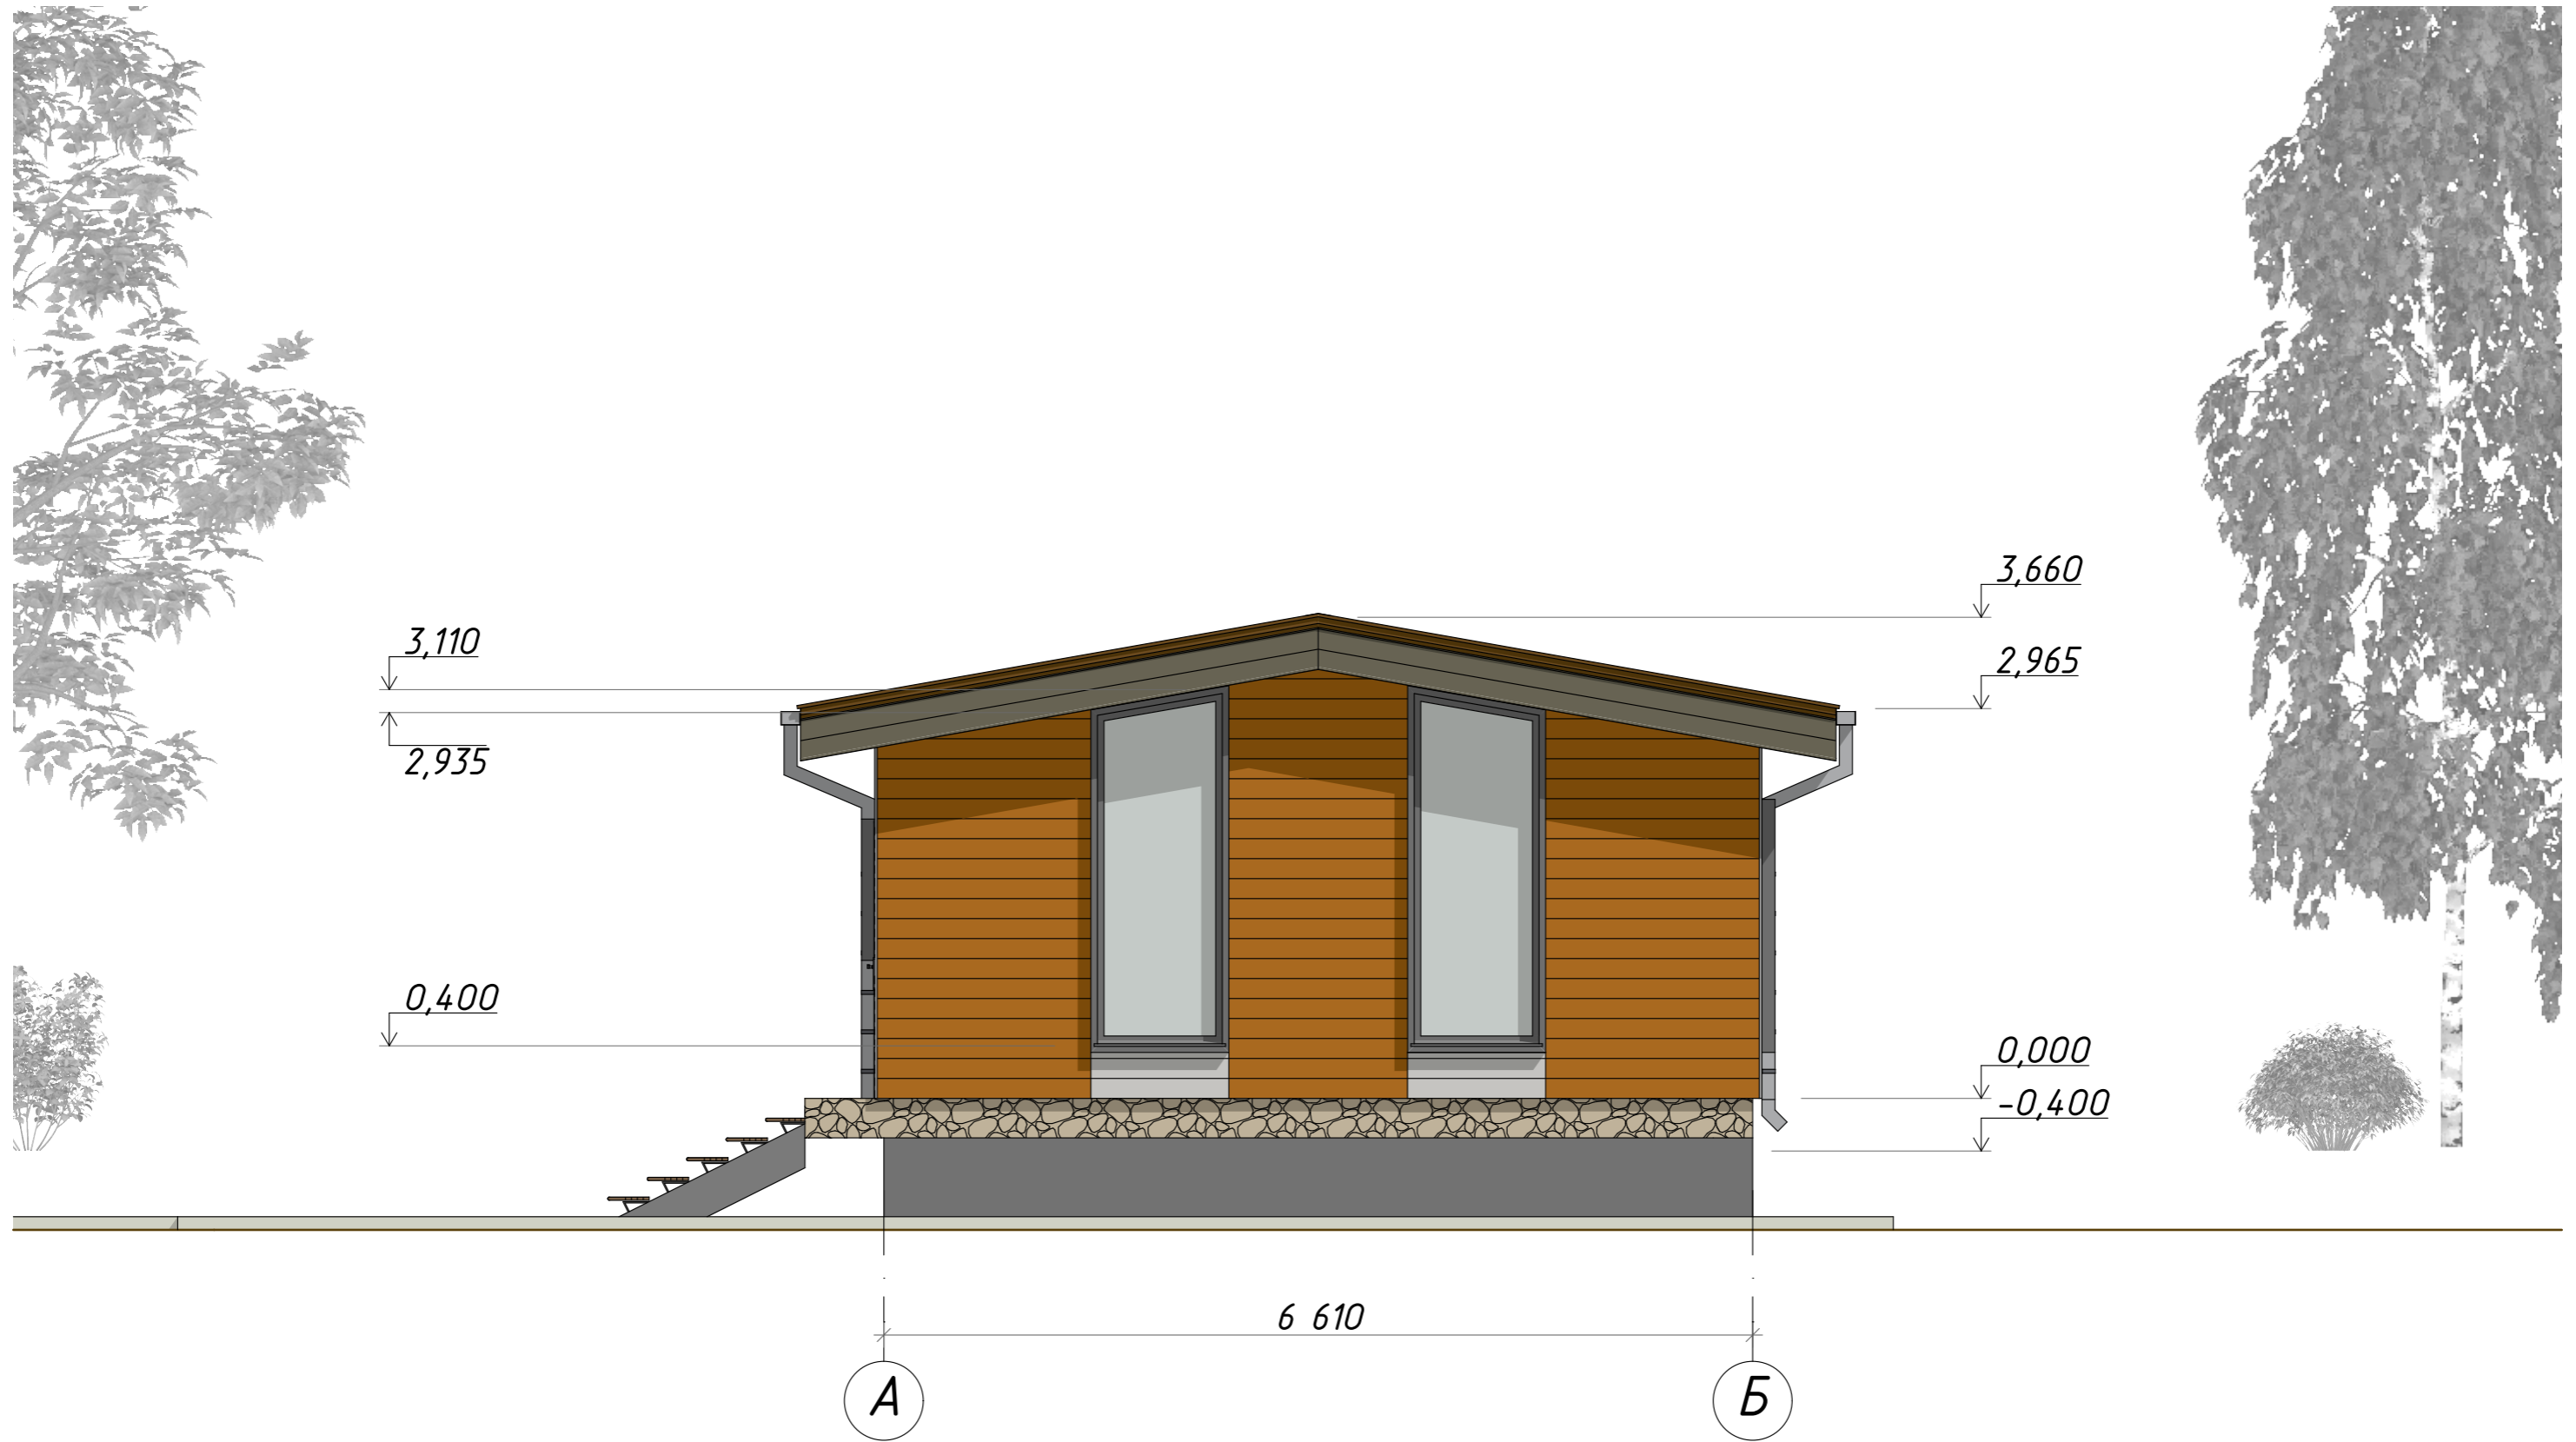

Изм.	Колуч.	Лист	№Док.	Подп.	Дата				
						JARDIN 64/1	Стадия	Лист	Листов
							ЭП	АР-07	
						Фасад в осях А-Б			

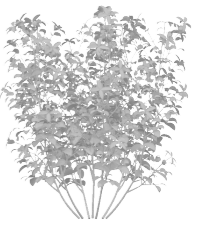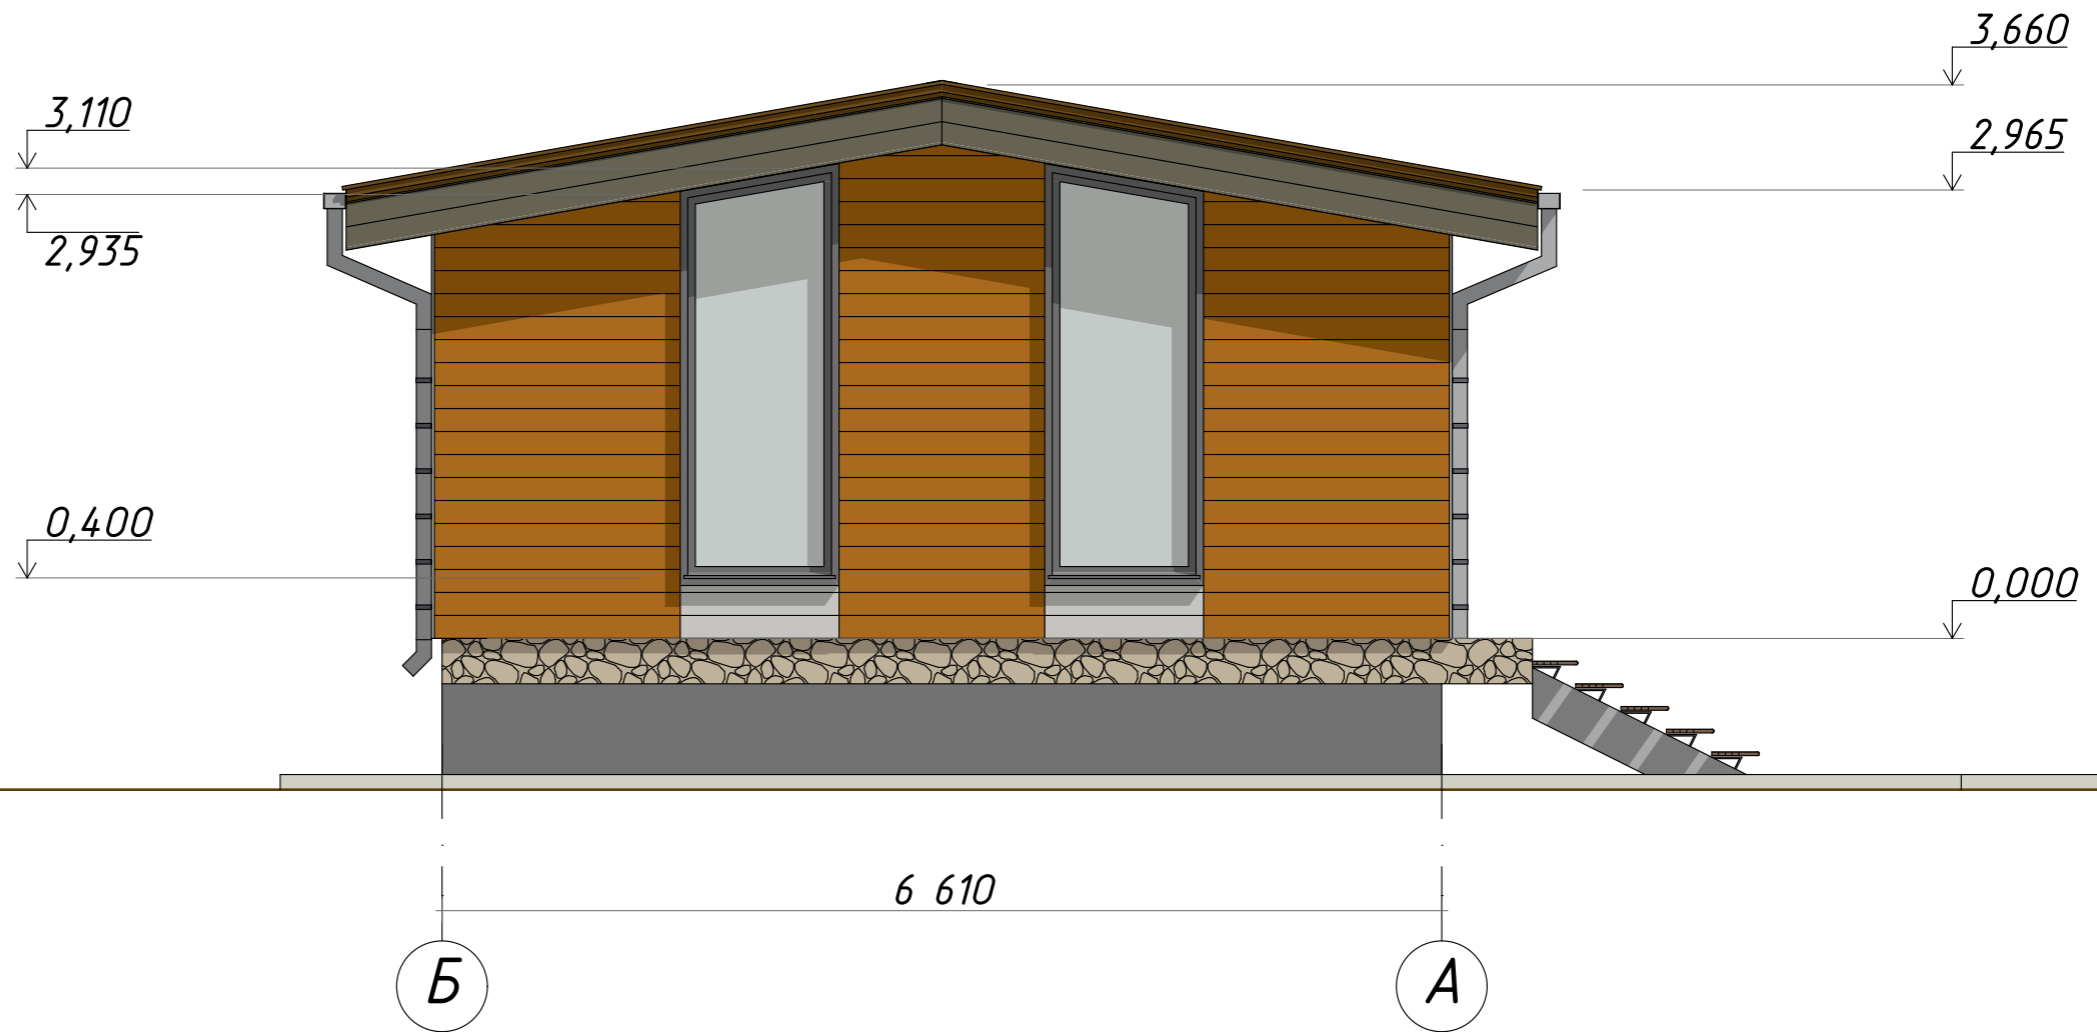

Изм.	Колуч.	Лист	№Док.	Подп.	Дата				
						JARDIN 64/1	Стадия	Лист	Листов
Архитектор	Нагорянский А.А.						ЭП	АР-08	
						Фасад в осях Б-А			

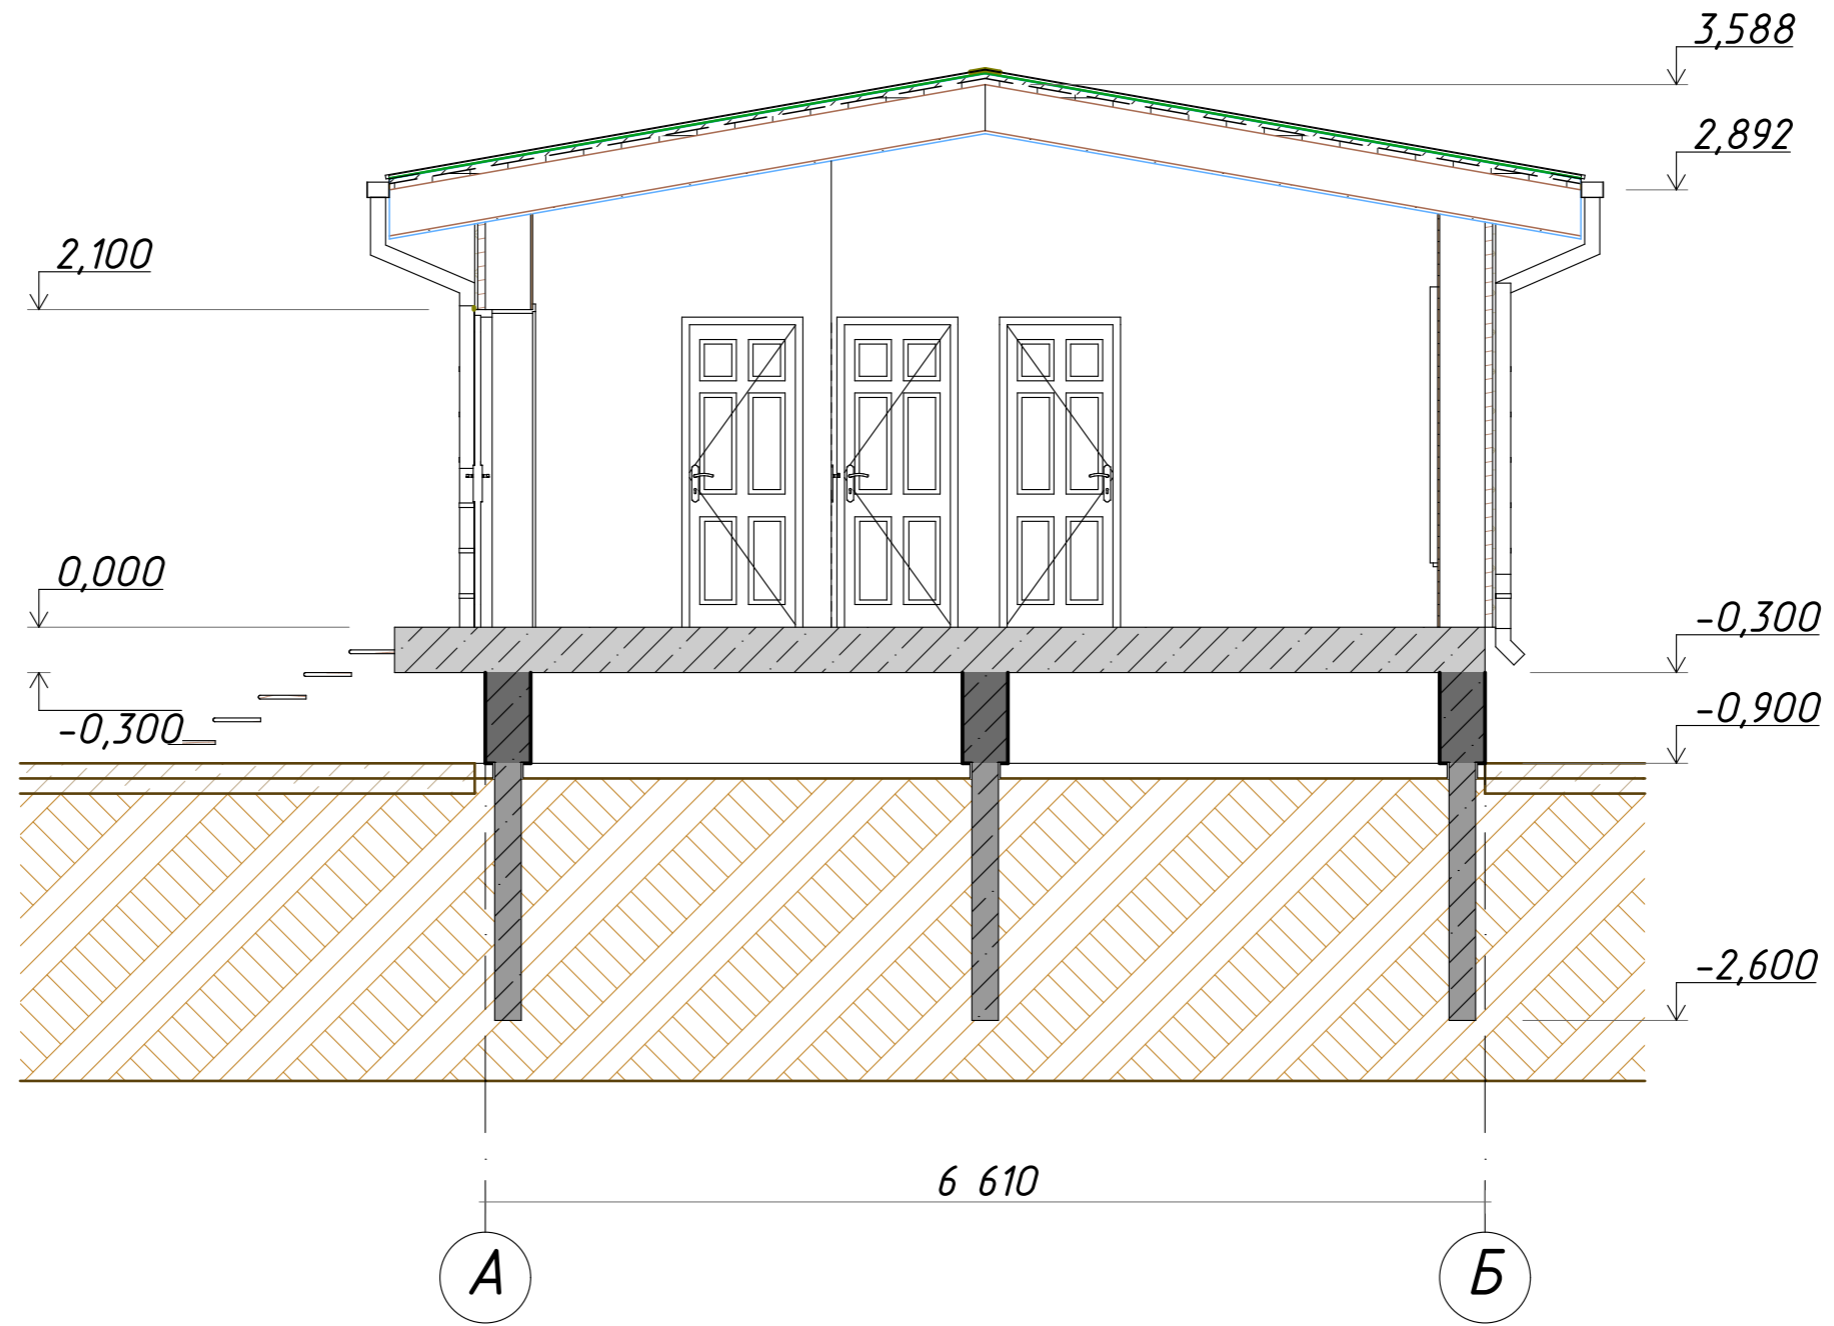


Изм.	Колуч.	Лист	№Док.	Подп.	Дата				
						JARDIN 64/1	Стадия	Лист	Листов
Архитектор	Нагорянский А.А.						ЭП	АР-09	
						Разрез 2-2 1:50			








Изм.	Колуч.	Лист	№Док.	Подп.	Дата				
						JARDIN 64/1	Стадия	Лист	Листов
Архитектор	Нагорянский А.А.						ЭП	АР-10	
						Визуализация Вар 1			



Изм.	Колуч.	Лист	№Док.	Подп.	Дата				
						JARDIN 64/1	Стадия	Лист	Листов
Архитектор	Нагорянский А.А.						ЭП	АР-11	
						Визуализация Вар 2			

Каталог Всех Проемов

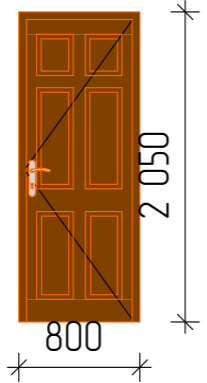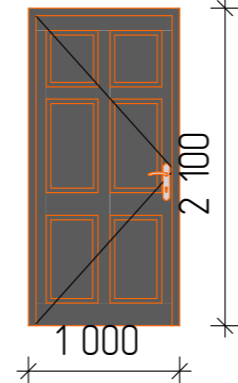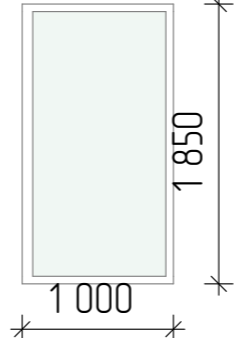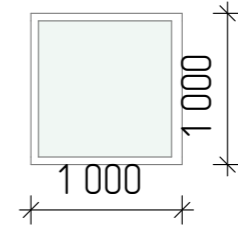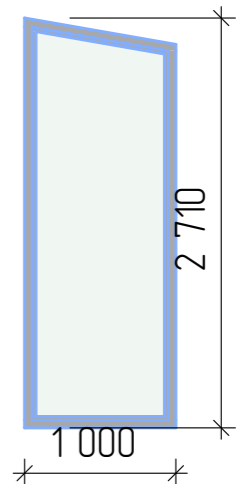Марка	Д-1	Д-2	ОК-1	ОК-2	ОК-3
Размеры Ш x В	800x2 050	1 000x2 100	1 000x1 850	1 000x1 000	1 000x2 710
Вид					
Количество	4	1	2	2	4

Изм.	Колуч	Лист	№Док.	Подп.	Дата			
Архитектор	Нагорянский А.А.					JARDIN 64/1		
						Стадия	Лист	Листов
						ЭП	АР-12	
						ИКЭ-02 Каталог Всех Проемов		
						