



ПРОЕКТНАЯ ДОКУМЕНТАЦИЯ


Б2 ЖИЛОЙ МОДУЛЬ

ЭП




Ведомость рабочих чертежей

| Лист | Наименование | Примечание |
|-------|----------------------------|------------|
| BP-01 | Ведомость рабочих чертежей | |
| AP-02 | План 1-го этажа | |
| AP-03 | План свайного поля | |
| AP-04 | План обвязки фундамента | |
| AP-05 | Фасад в осях 1-2 | |
| AP-06 | Фасад в осях 2-1 | |
| AP-07 | Фасад в осях А-Б | |
| AP-08 | Фасад в осях Б-А | |
| AP-09 | Разрез 1-1 | |
| AP-10 | Разрез 2-2 | |
| AP-11 | Визуализация 1 | |
| AP-12 | Визуализация 2 | |
| AP-13 | Визуализация 3 | |
| AP-14 | Визуализация 4 | |
| AP-14 | Спецификация проёмов | |

| | | | | | | | | | |
|------------|------------------|------|------|-------|------|----------------------------|---|-------|--------|
| | | | | | | #Пр№-АР | | | |
| | | | | | | | | | |
| | | | | | | | | | |
| Изм. | Колуч | Лист | №Док | Подп. | Дата | | Стадия | Лист | Листов |
| | | | | | | b2 ЖИЛОЙ МОДУЛЬ | ЭП | BP-01 | |
| Архитектор | Нагорянский А.А. | | | | | | | | |
| | | | | | | Ведомость рабочих чертежей |  | | |
| | | | | | | | | | |


Экспликация помещений

| № | Наименование | Площадь |
|---|--------------|----------------------|
| 1 | Общая зона | 35,62 |
| 2 | С/У | 1,75 |
| | | 37,37 м ² |

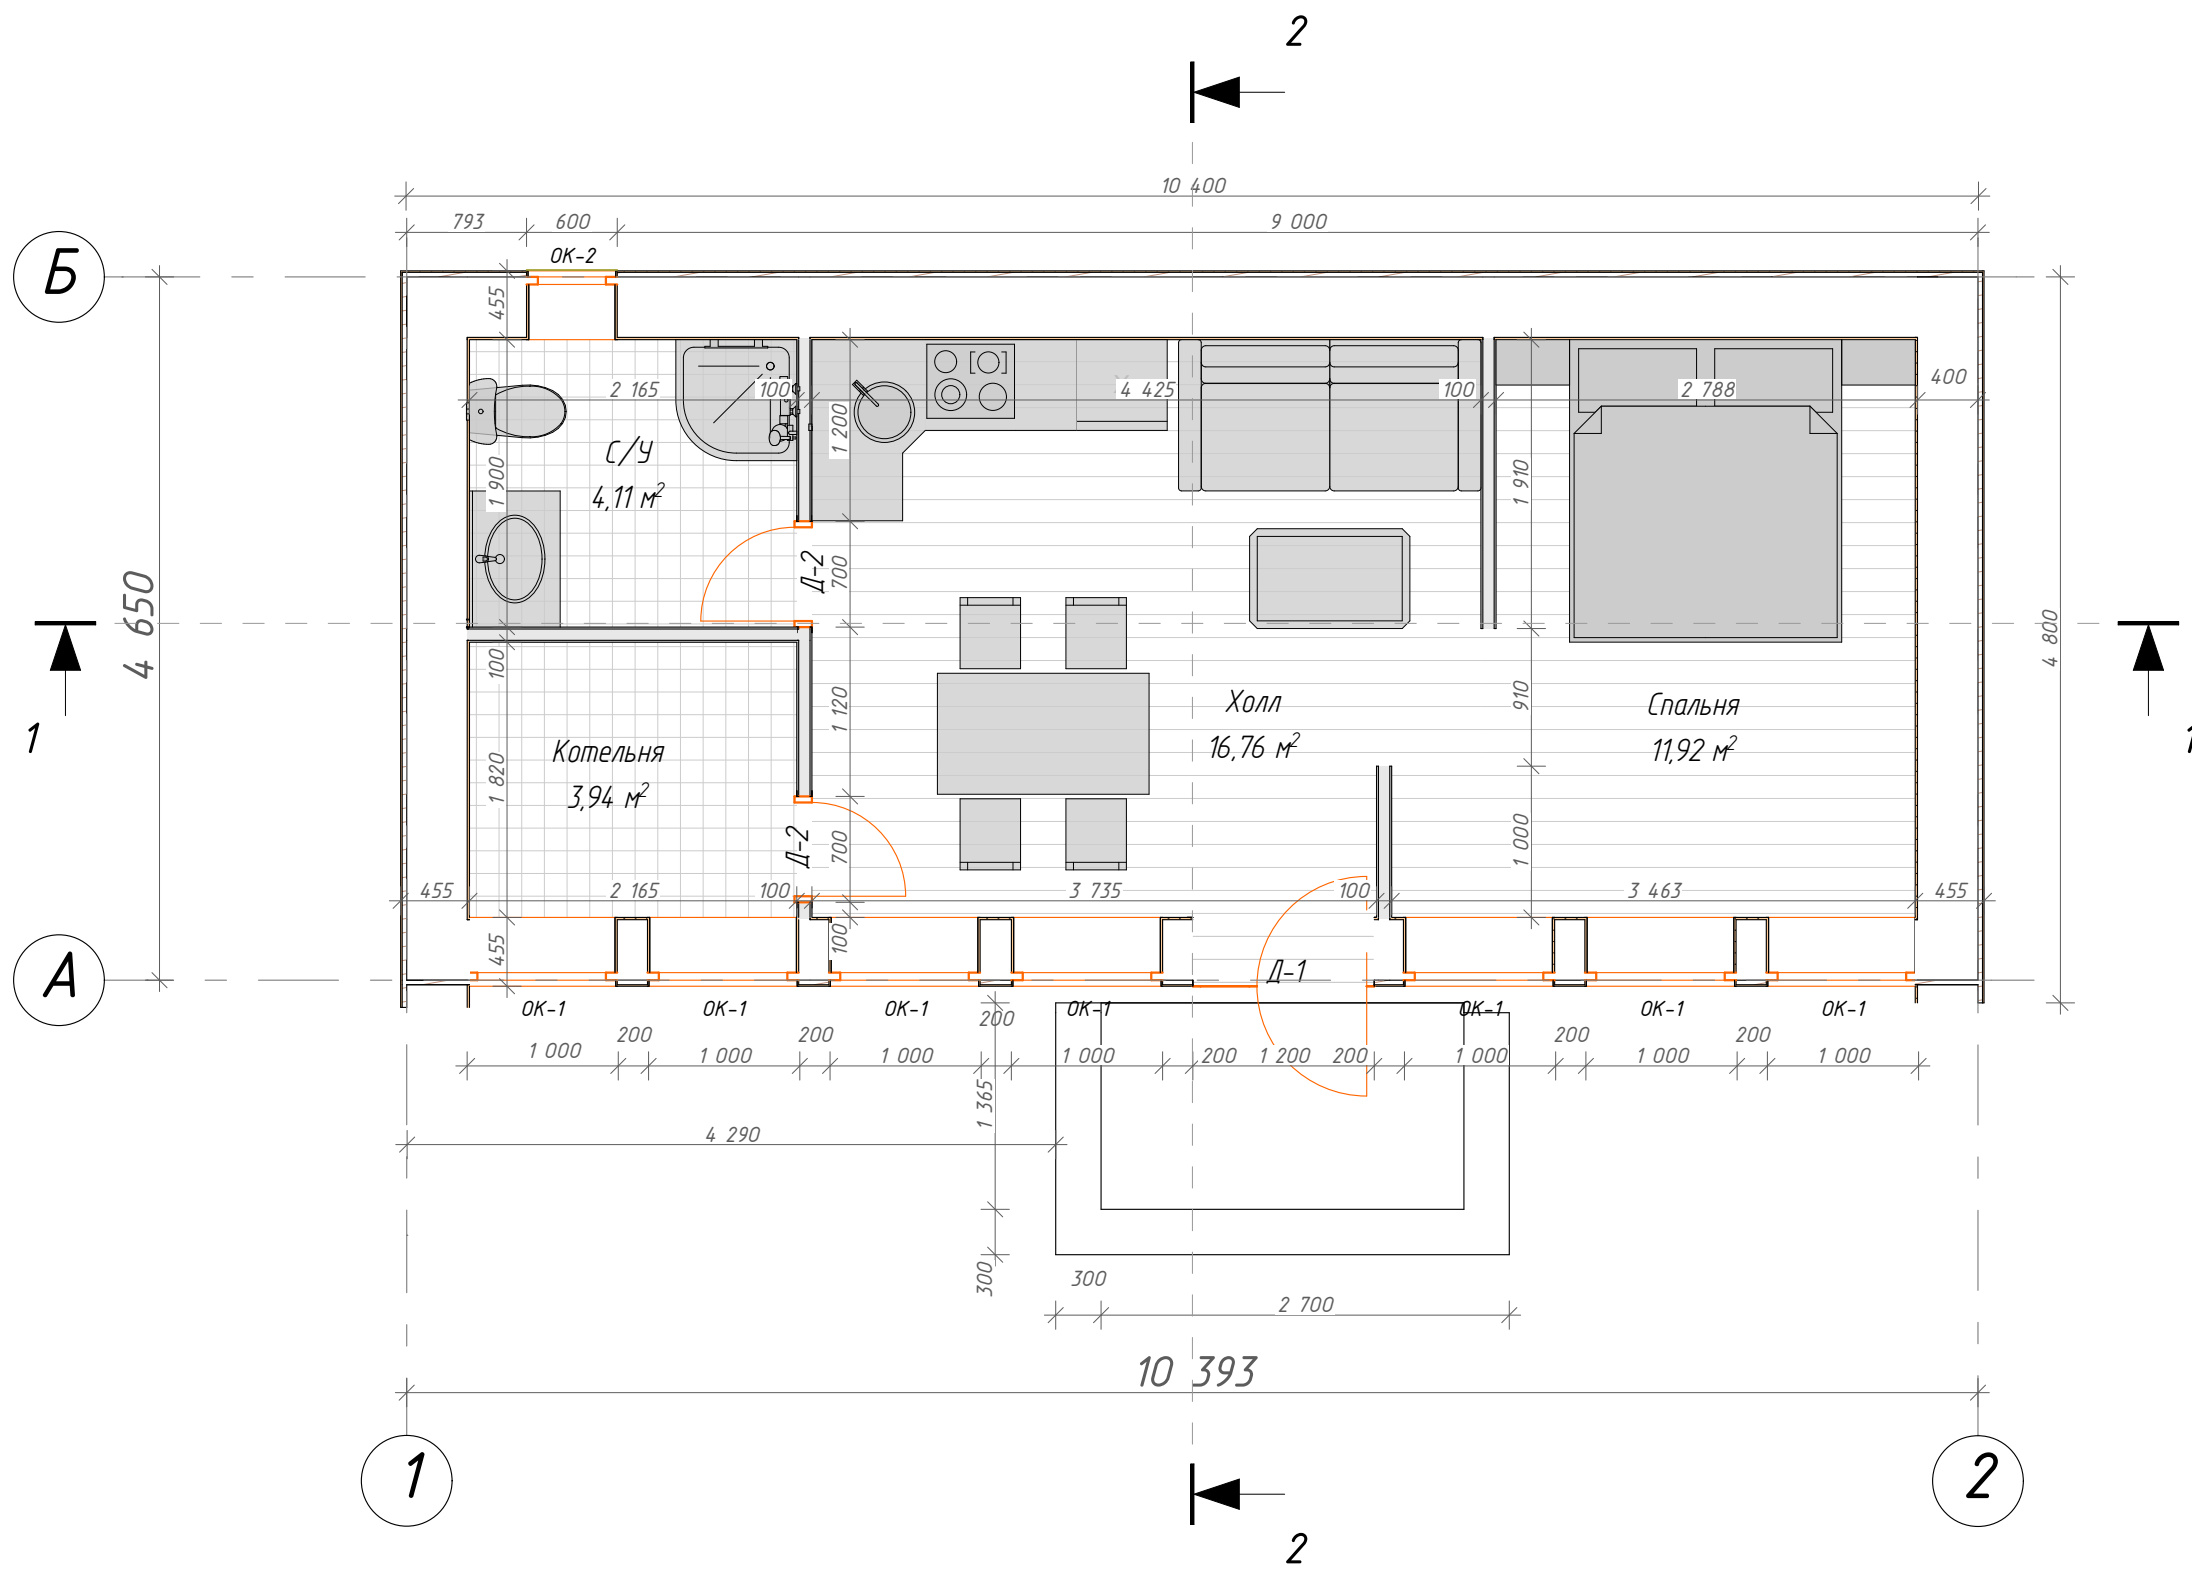


| | | | | | | | | |
|------------|------------------|------|-------|-------|------|-----------------|-------|--------|
| | | | | | | #Пр№-АР | | |
| | | | | | | | | |
| Изм. | Колуч. | Лист | №Док. | Подп. | Дата | | | |
| Архитектор | Нагорянский А.А. | | | | | b2 ЖИЛОЙ МОДУЛЬ | | |
| | | | | | | Стадия | Лист | Листов |
| | | | | | | ЭП | Ар-02 | |
| | | | | | | План 1-го этажа | | |
| | | | | | | | | |

План свайного поля

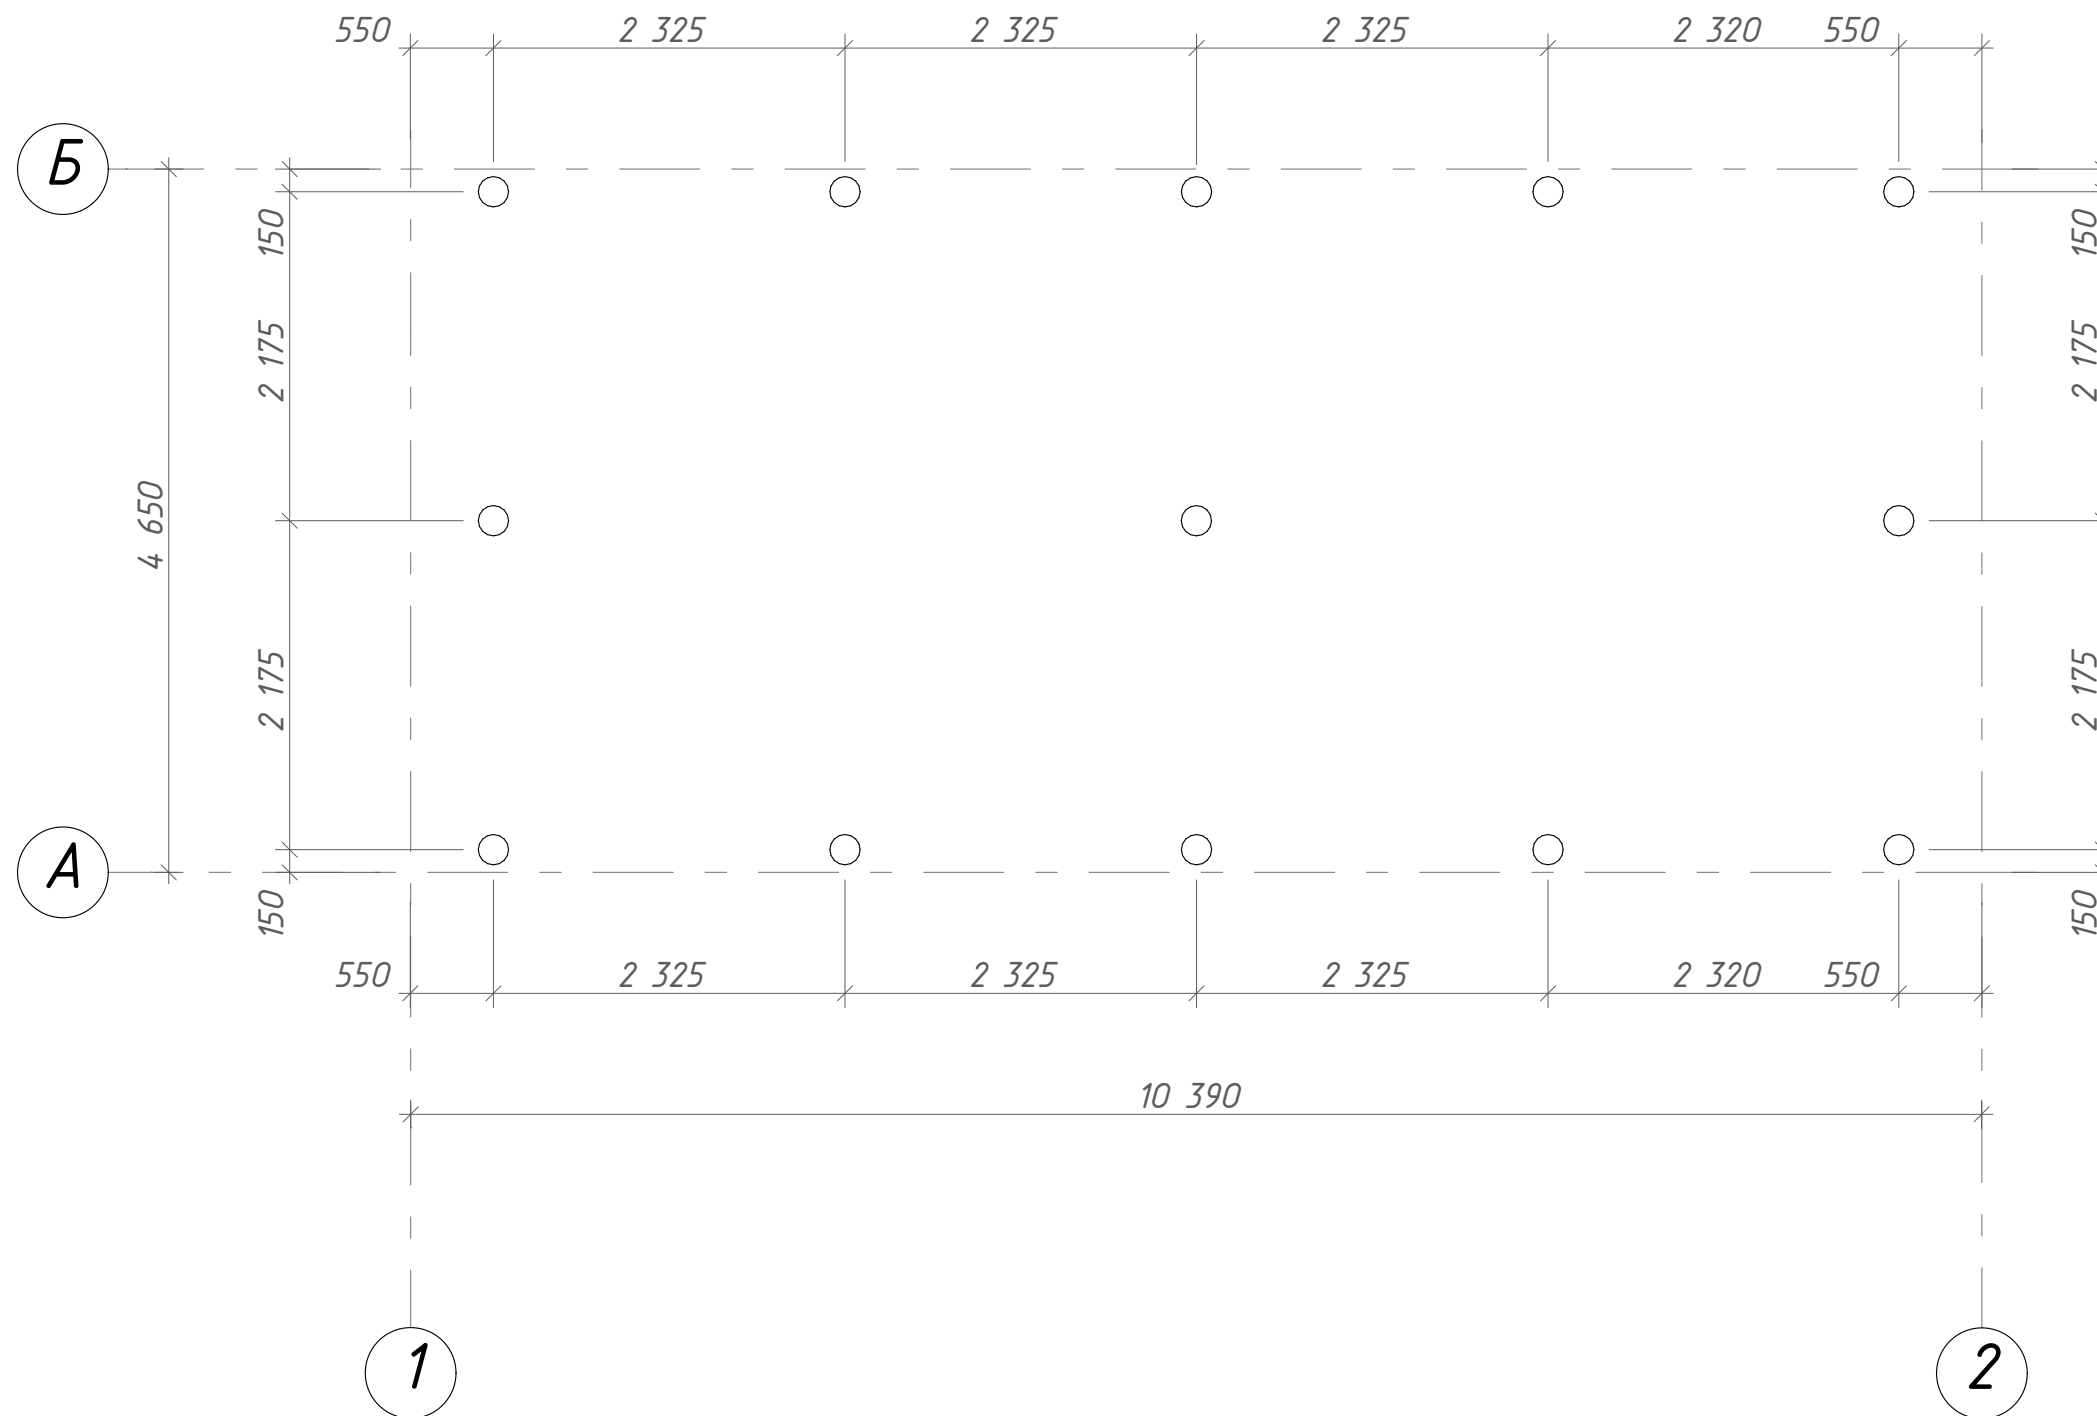


Примечание:
1) Длина свай на глубине промерзания


| | | | | | | | | | |
|------------|------------------|------|------|-------|------|--------------------|--------|-------|--------|
| | | | | | | #Пр№-АР | | | |
| | | | | | | | | | |
| Изм. | Колуч | Лист | №Док | Подп. | Дата | b2 ЖИЛОЙ МОДУЛЬ | Стадия | Лист | Листов |
| | | | | | | | ЭП | АР-03 | |
| Архитектор | Нагорянский А.А. | | | | | План свайного поля | | | |
| | | | | | | | | | |

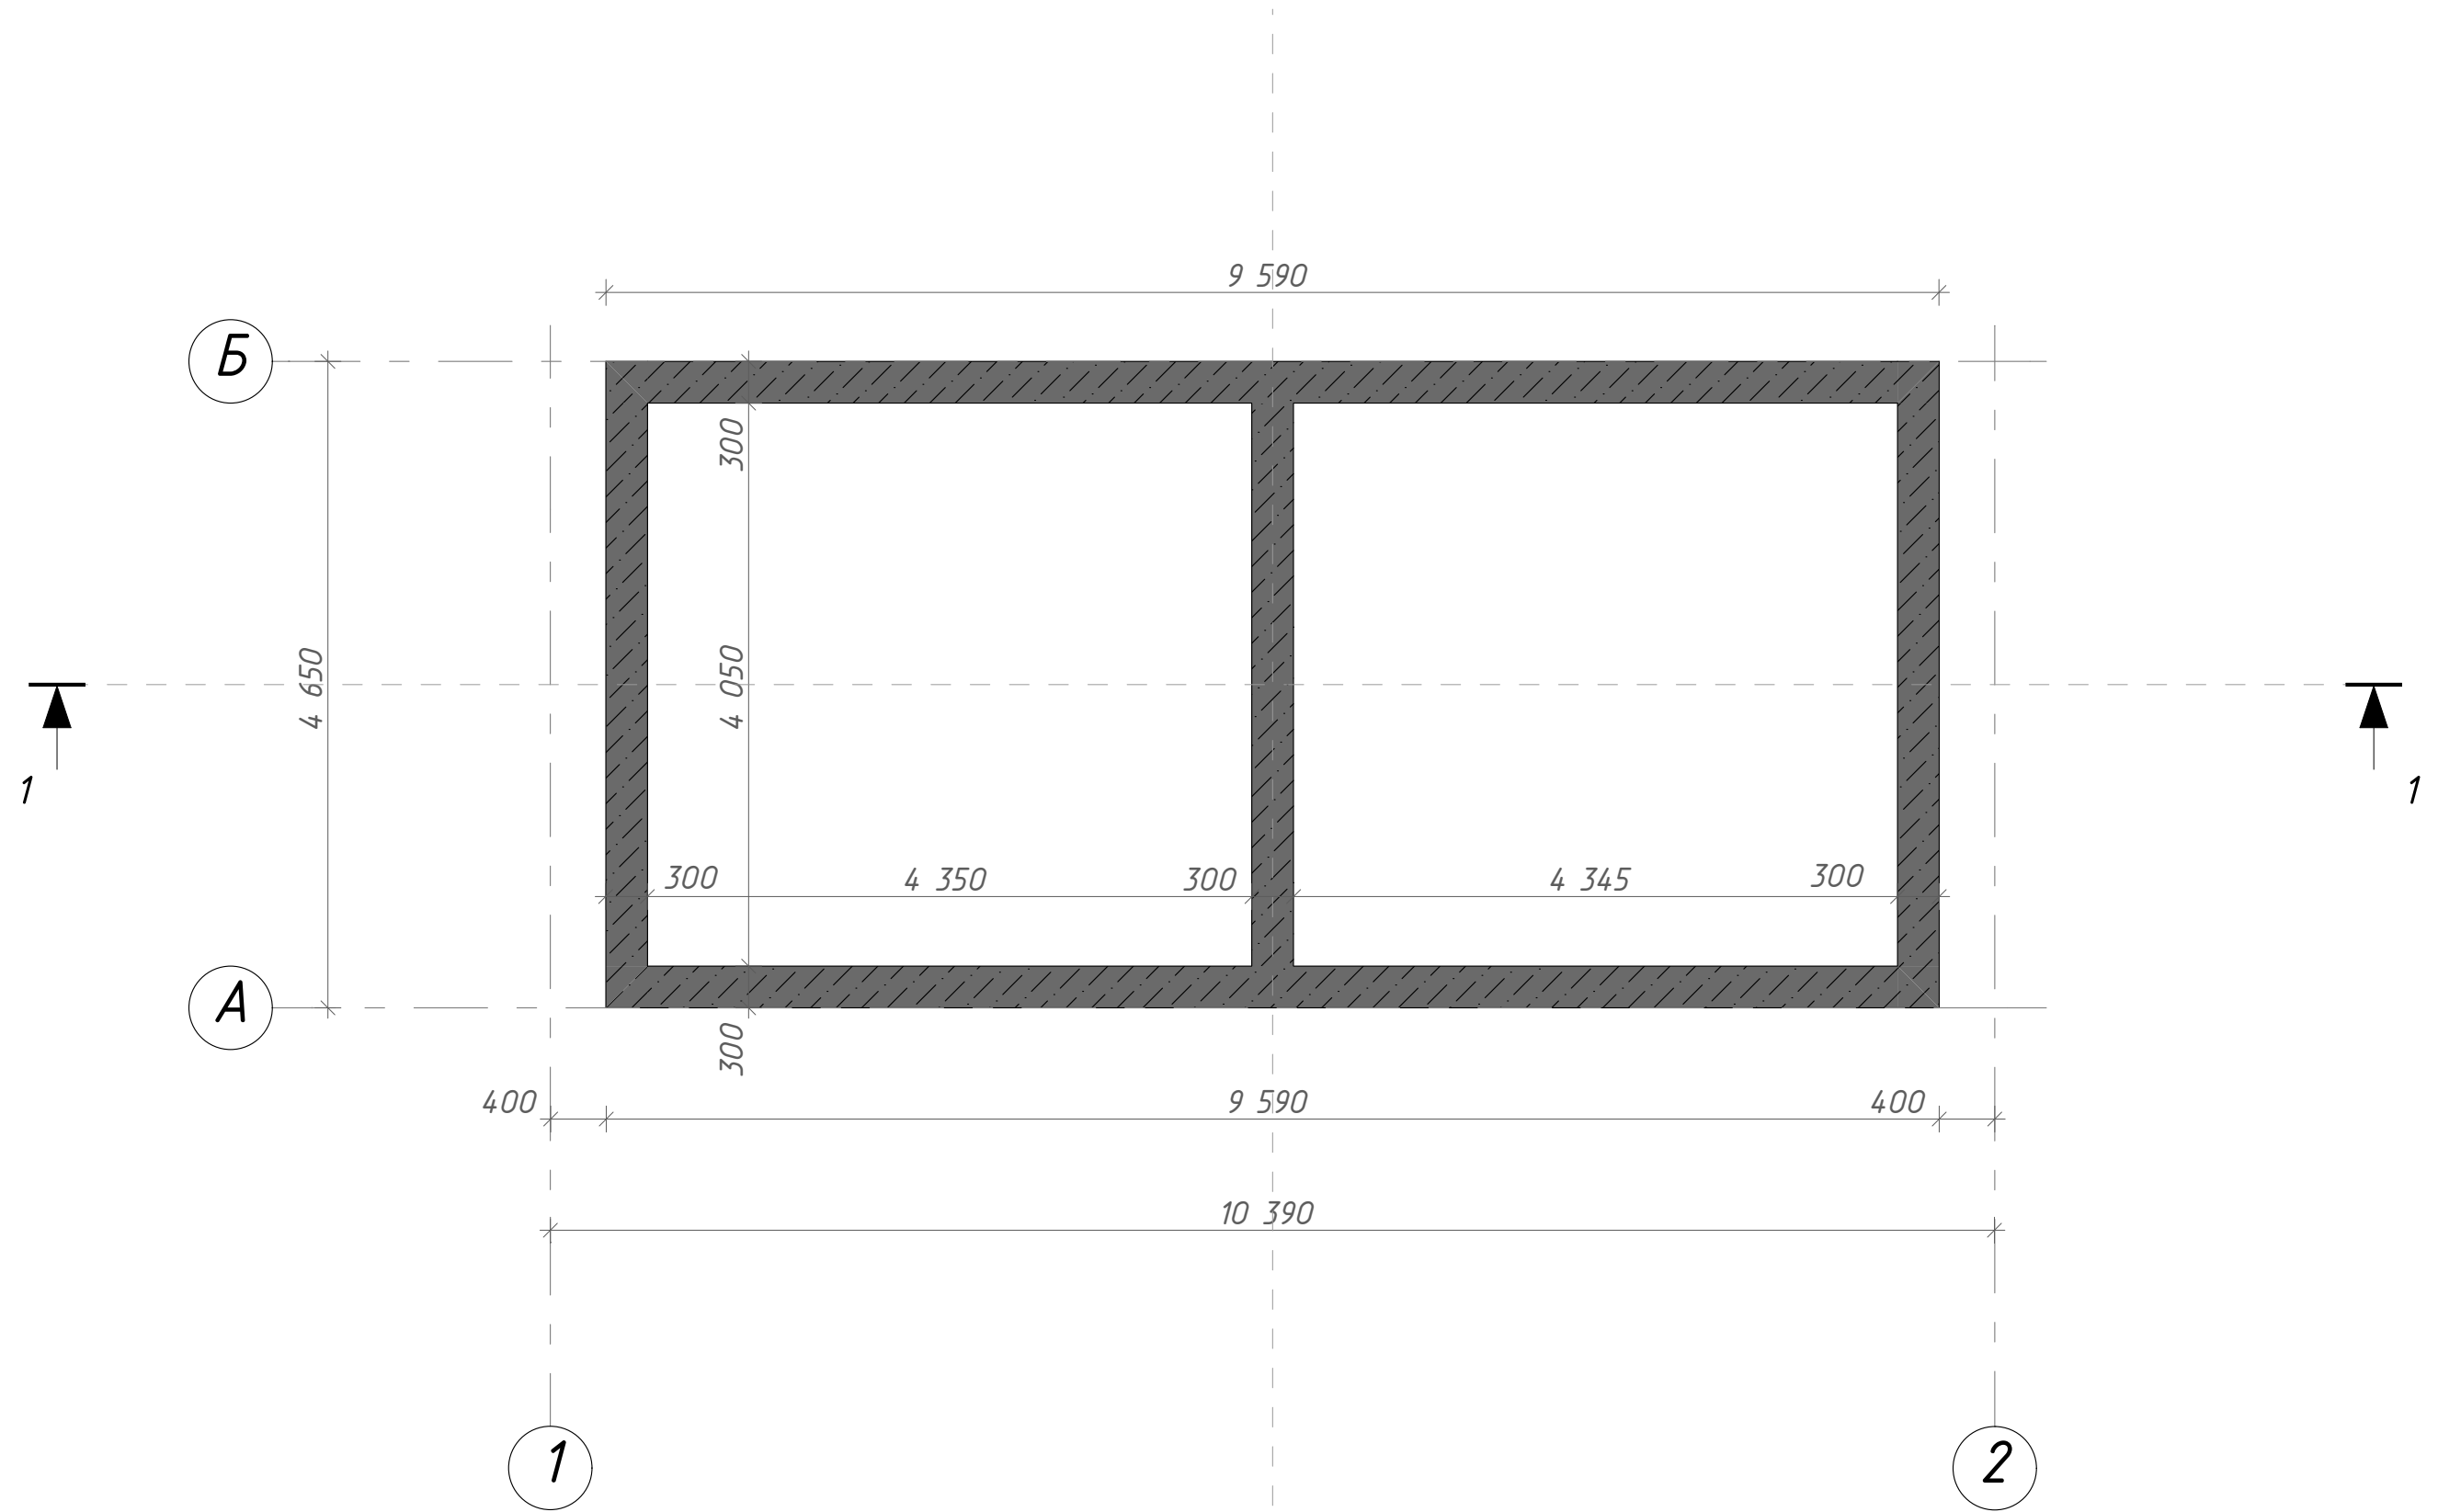


| | | | | | | | | |
|------|-------|------|------|-------|------|-------------------------|--|--|
| | | | | | | #Пр№-АР | | |
| | | | | | | | | |
| Изм. | Колуч | Лист | №Док | Подп. | Дата | | | |
| | | | | | | b2 ЖИЛОЙ МОДУЛЬ | | |
| | | | | | | ЭП Ар-04 | | |
| | | | | | | План обвязки фундамента | | |
| | | | | | | | | |

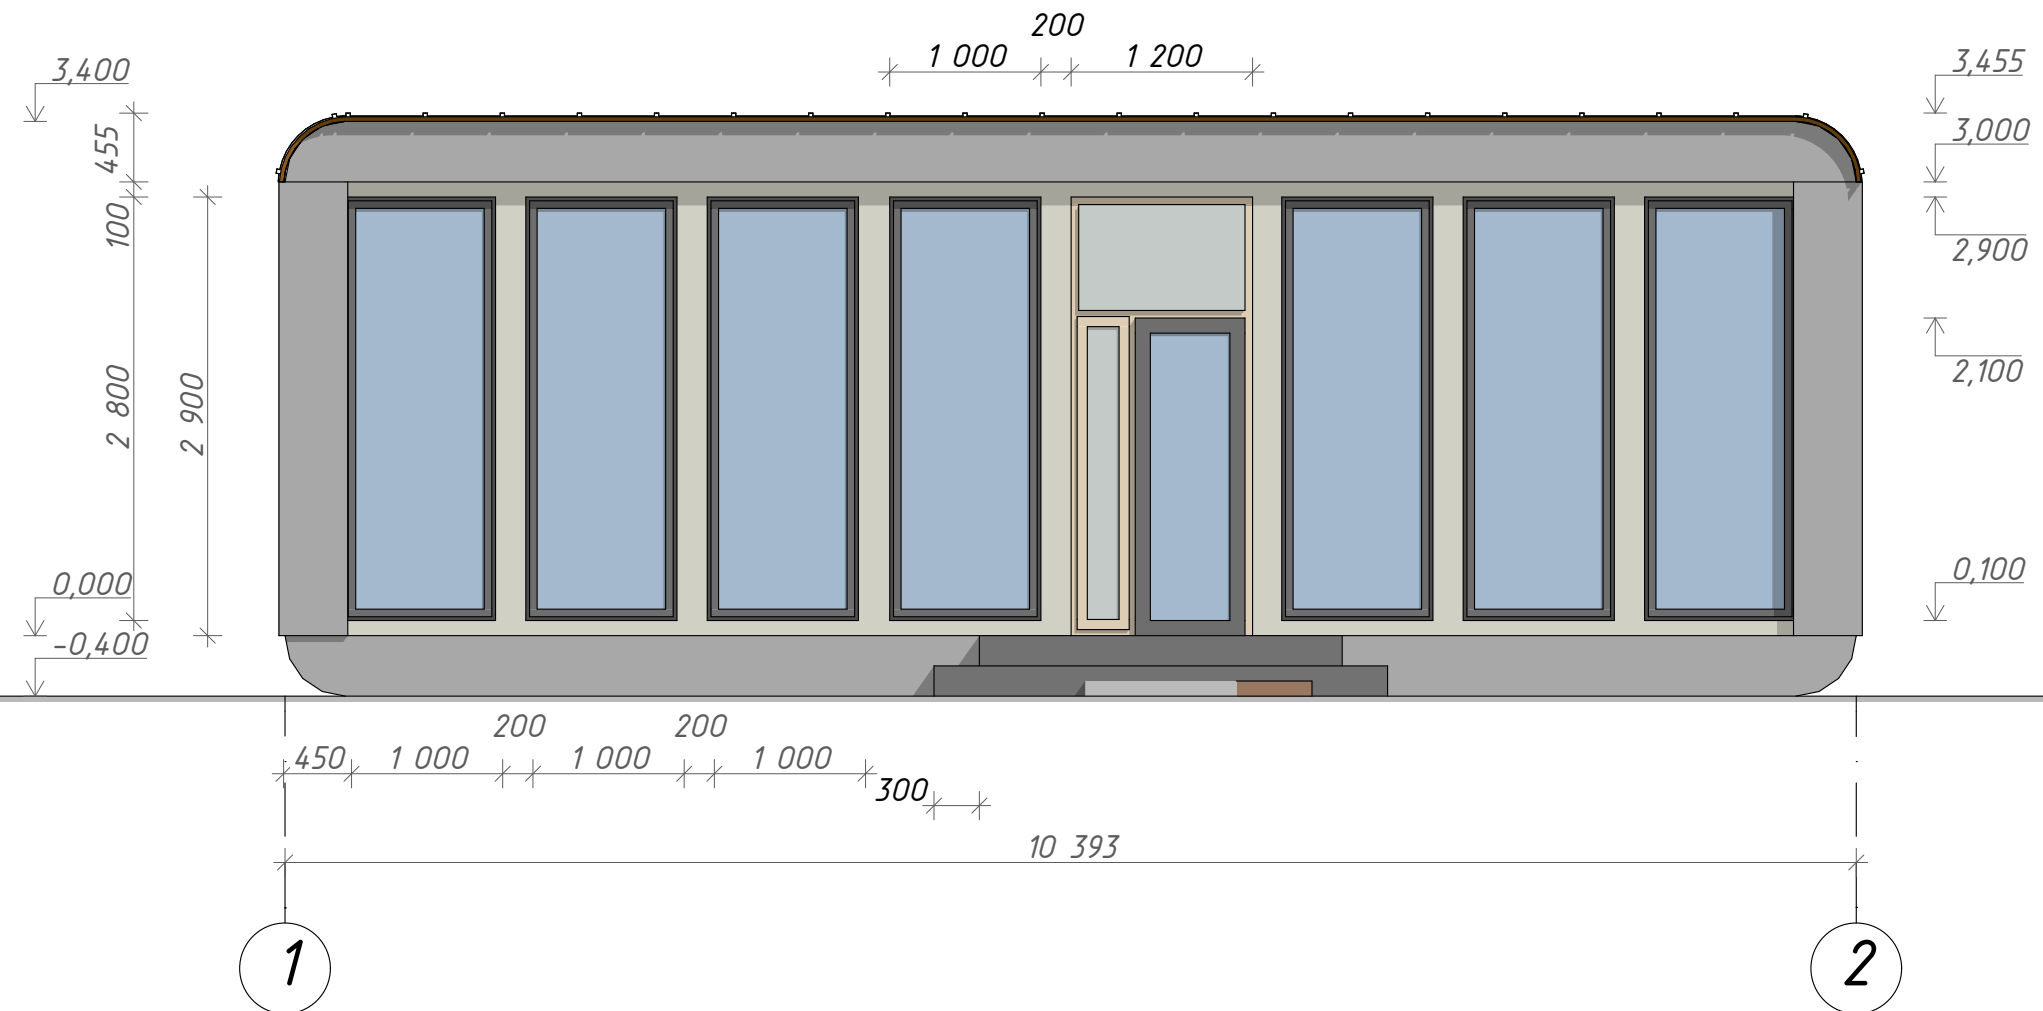


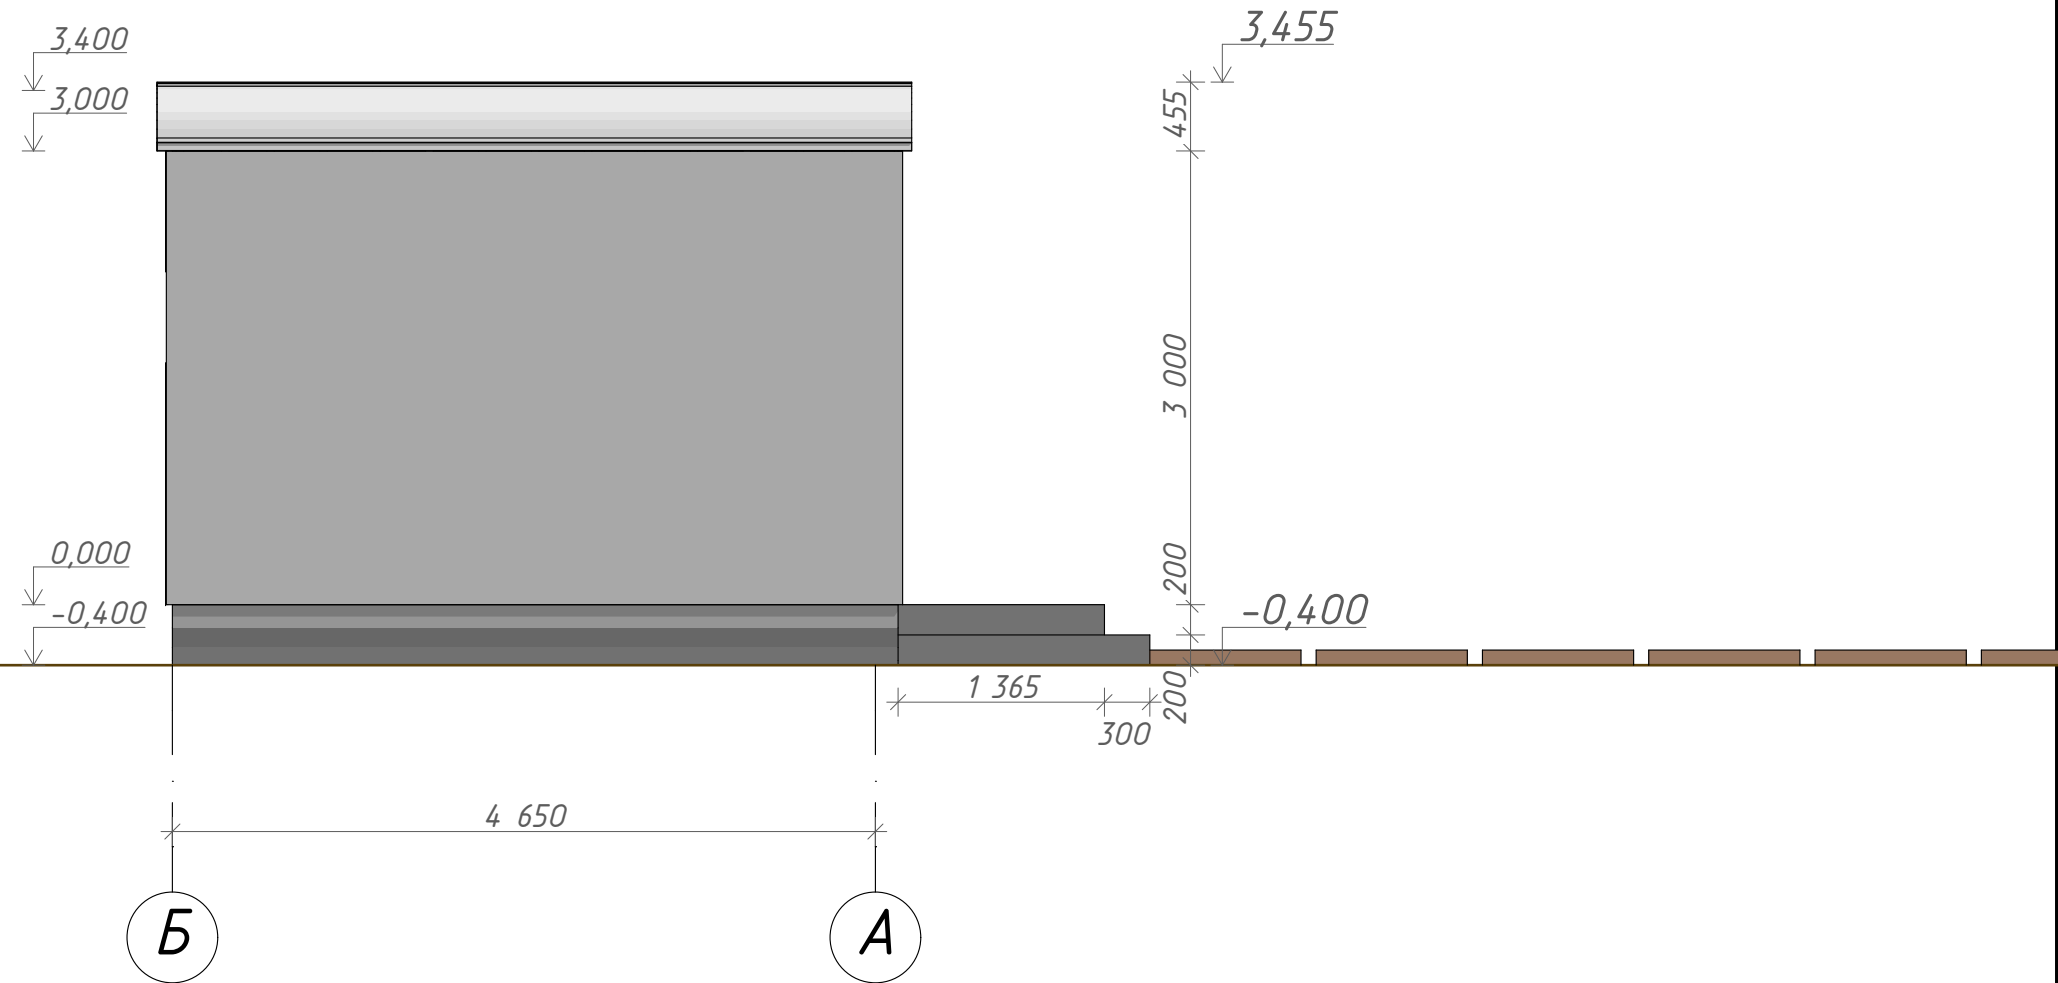
| | | | | | | | | |
|------------|------------------|------|------|-------|------|------------------|-------|--------|
| | | | | | | #Пр№-АР | | |
| | | | | | | | | |
| Изм. | Колуч | Лист | №Док | Подп. | Дата | | | |
| Архитектор | Нагорянский А.А. | | | | | b2 ЖИЛОЙ МОДУЛЬ | | |
| | | | | | | Стадия | Лист | Листов |
| | | | | | | ЭП | АР-05 | |
| | | | | | | Фасад в осях 1-2 | | |
| | | | | | | | | |

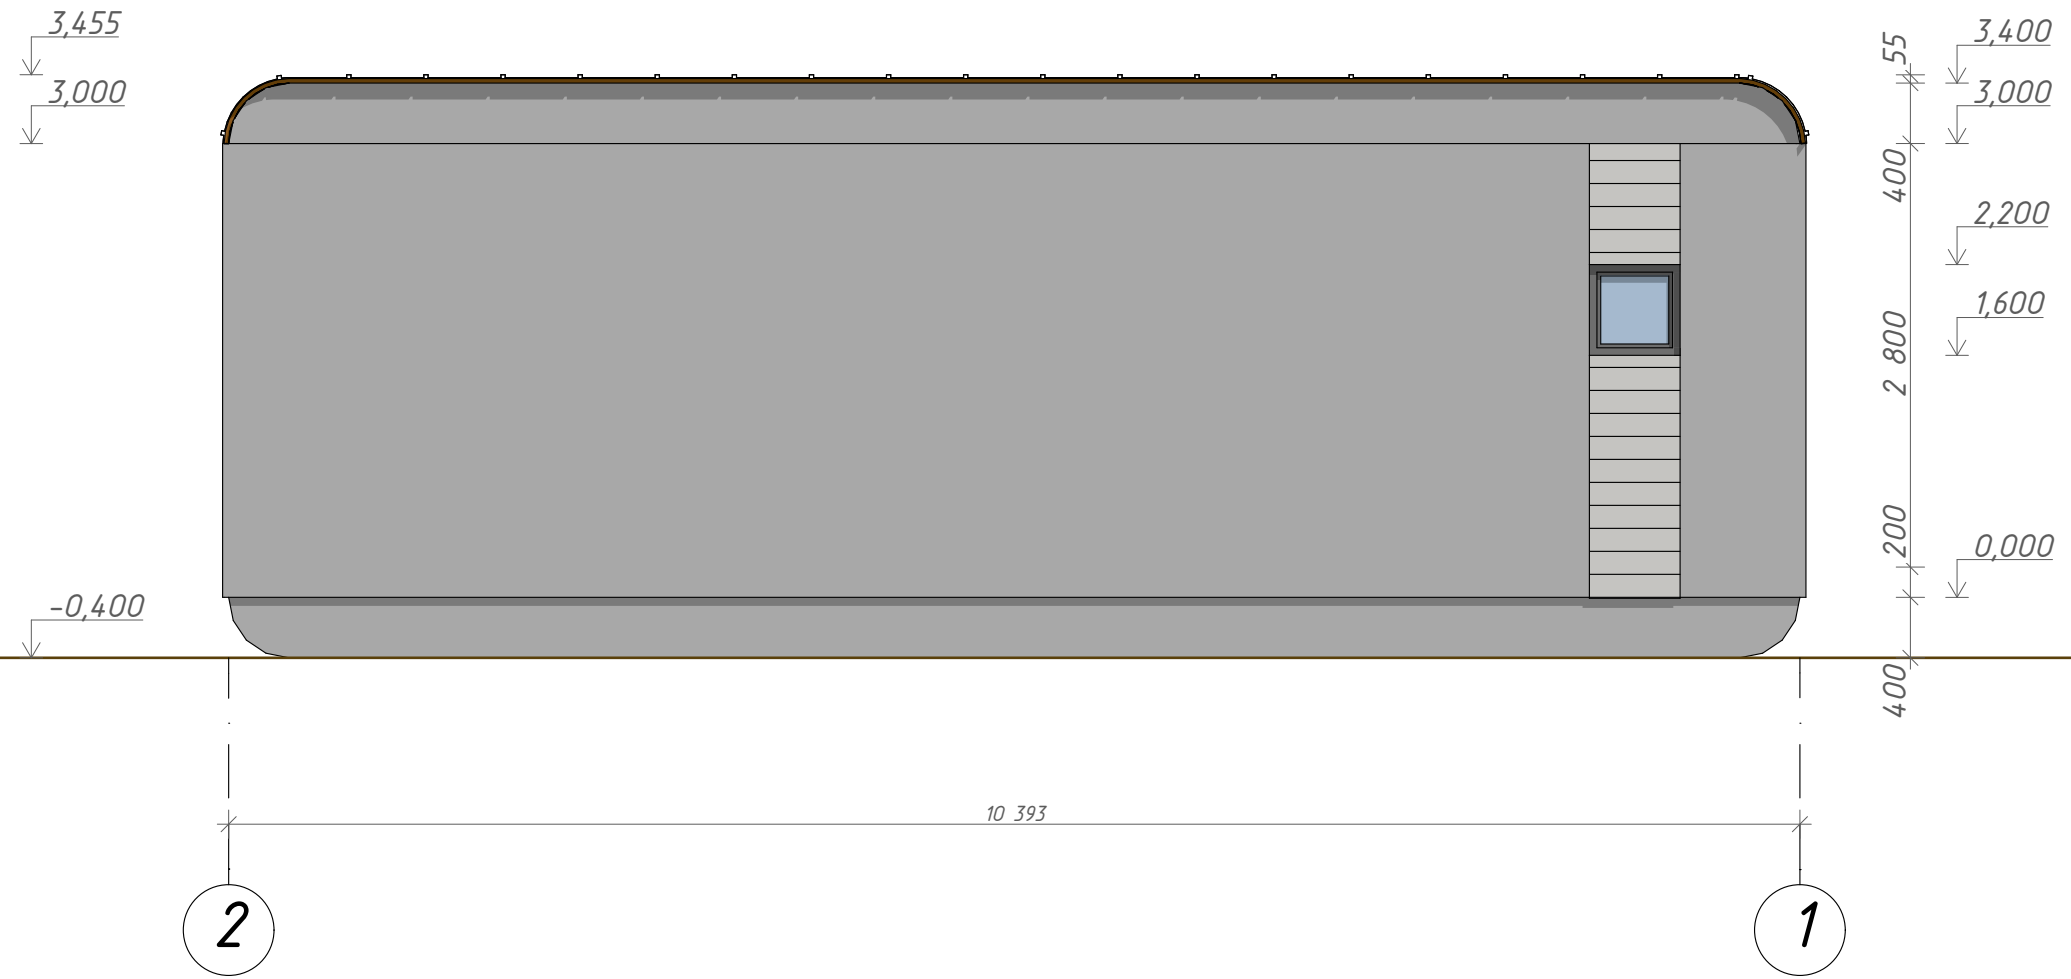


| | | | | | | | | | |
|------------|------------------|------|------|-------|------|------------------|--------|-------|--------|
| | | | | | | #Пр№-АР | | | |
| | | | | | | | | | |
| Изм. | Колуч | Лист | №Док | Подп. | Дата | b2 ЖИЛОЙ МОДУЛЬ | Стадия | Лист | Листов |
| | | | | | | | ЭП | АР-06 | |
| Архитектор | Нагорянский А.А. | | | | | Фасад в осях 2-1 | | | |
| | | | | | | | | | |

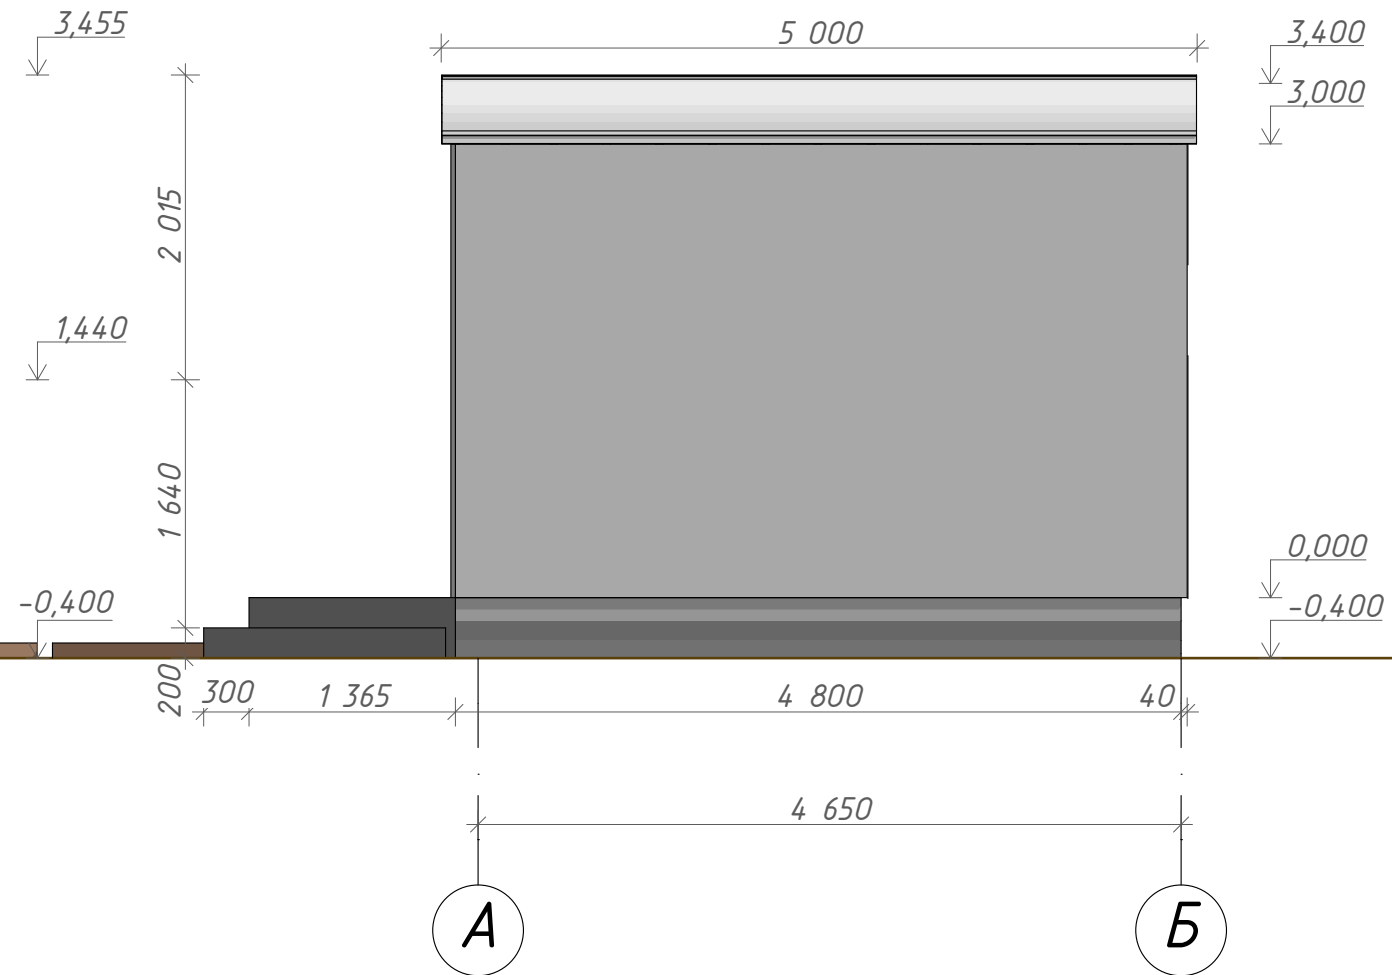


| | | | | | | | | | |
|------------|------------------|------|------|-------|------|------------------|--------|---|--------|
| | | | | | | #Пр№-АР | | | |
| | | | | | | | | | |
| Изм. | Колуч | Лист | №Док | Подп. | Дата | | Стадия | Лист | Листов |
| | | | | | | | | | |
| Архитектор | Нагорянский А.А. | | | | | b2 ЖИЛОЙ МОДУЛЬ | | ЭП | АР-07 |
| | | | | | | Фасад в осях А-Б | |  | |



| | | | | | | | | | |
|------------|------------------|------|------|-------|------|------------------|--------|------|--------|
| | | | | | | #Пр№-АР | | | |
| | | | | | | | | | |
| Изм. | Колуч | Лист | №Док | Подп. | Дата | | Стадия | Лист | Листов |
| | | | | | | | | | |
| Архитектор | Нагорянский А.А. | | | | | b2 ЖИЛОЙ МОДУЛЬ | | ЭП | АР-08 |
| | | | | | | Фасад в осях Б-А | | | |
| | | | | | | | | | |

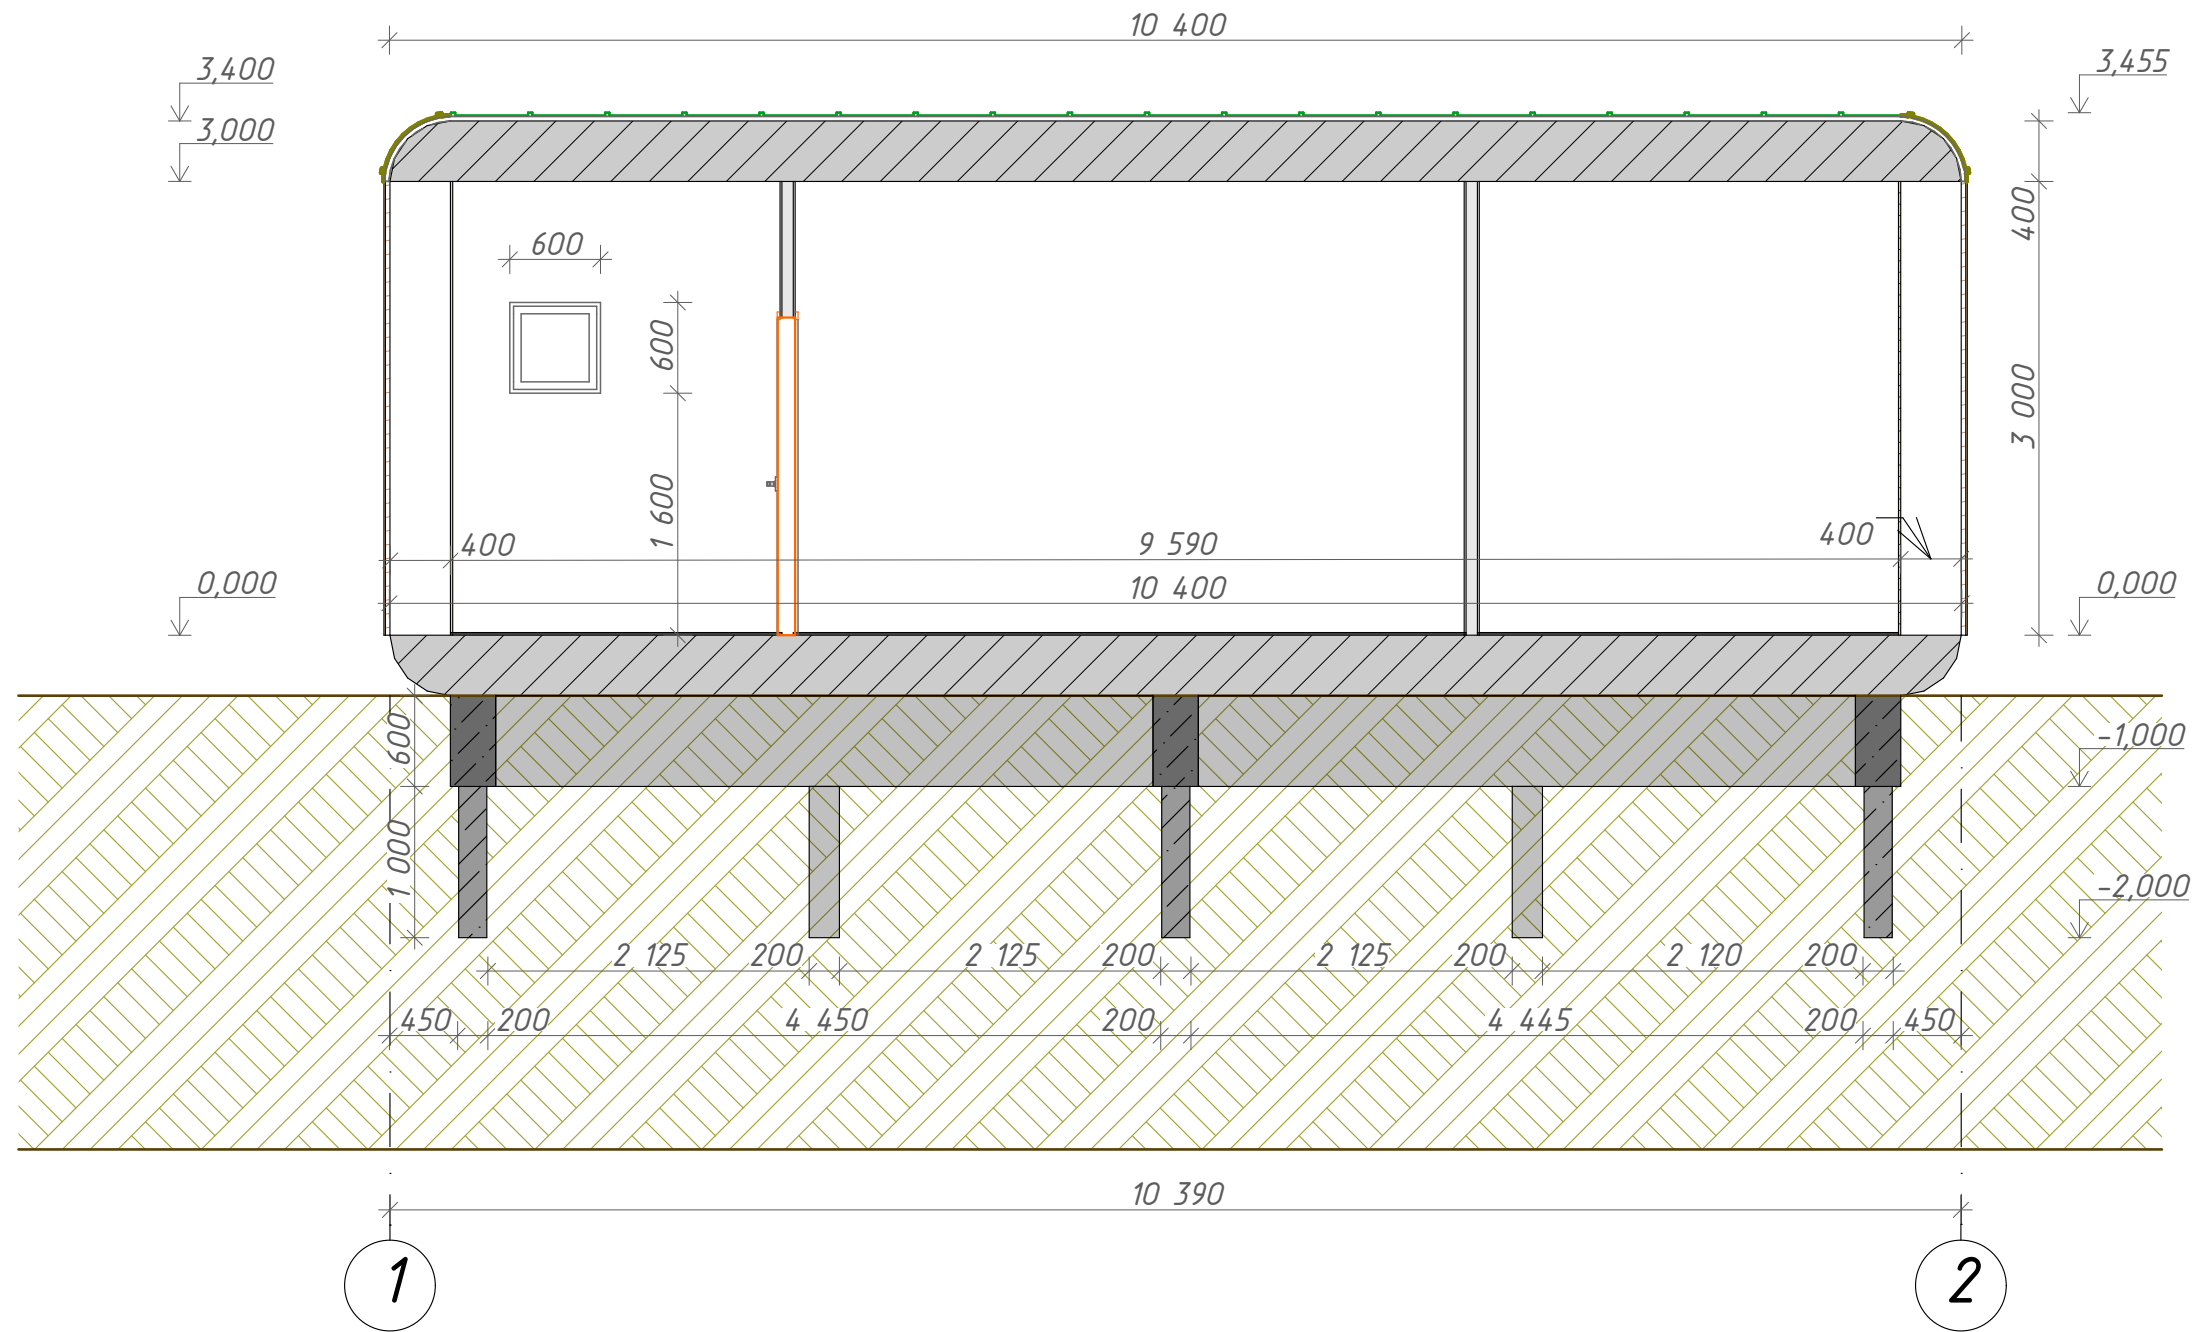

| | | | | | | | | |
|------|--------|------|-------|-------|------|-----------------|-------|--------|
| | | | | | | #Пр№-АР | | |
| | | | | | | | | |
| Изм. | Колуч. | Лист | №Док. | Подп. | Дата | | | |
| | | | | | | b2 ЖИЛОЙ МОДУЛЬ | | |
| | | | | | | Разрез 1-1 | | |
| | | | | | | Стадия | Лист | Листов |
| | | | | | | ЭП | АР-09 | |
| | | | | | | | | |

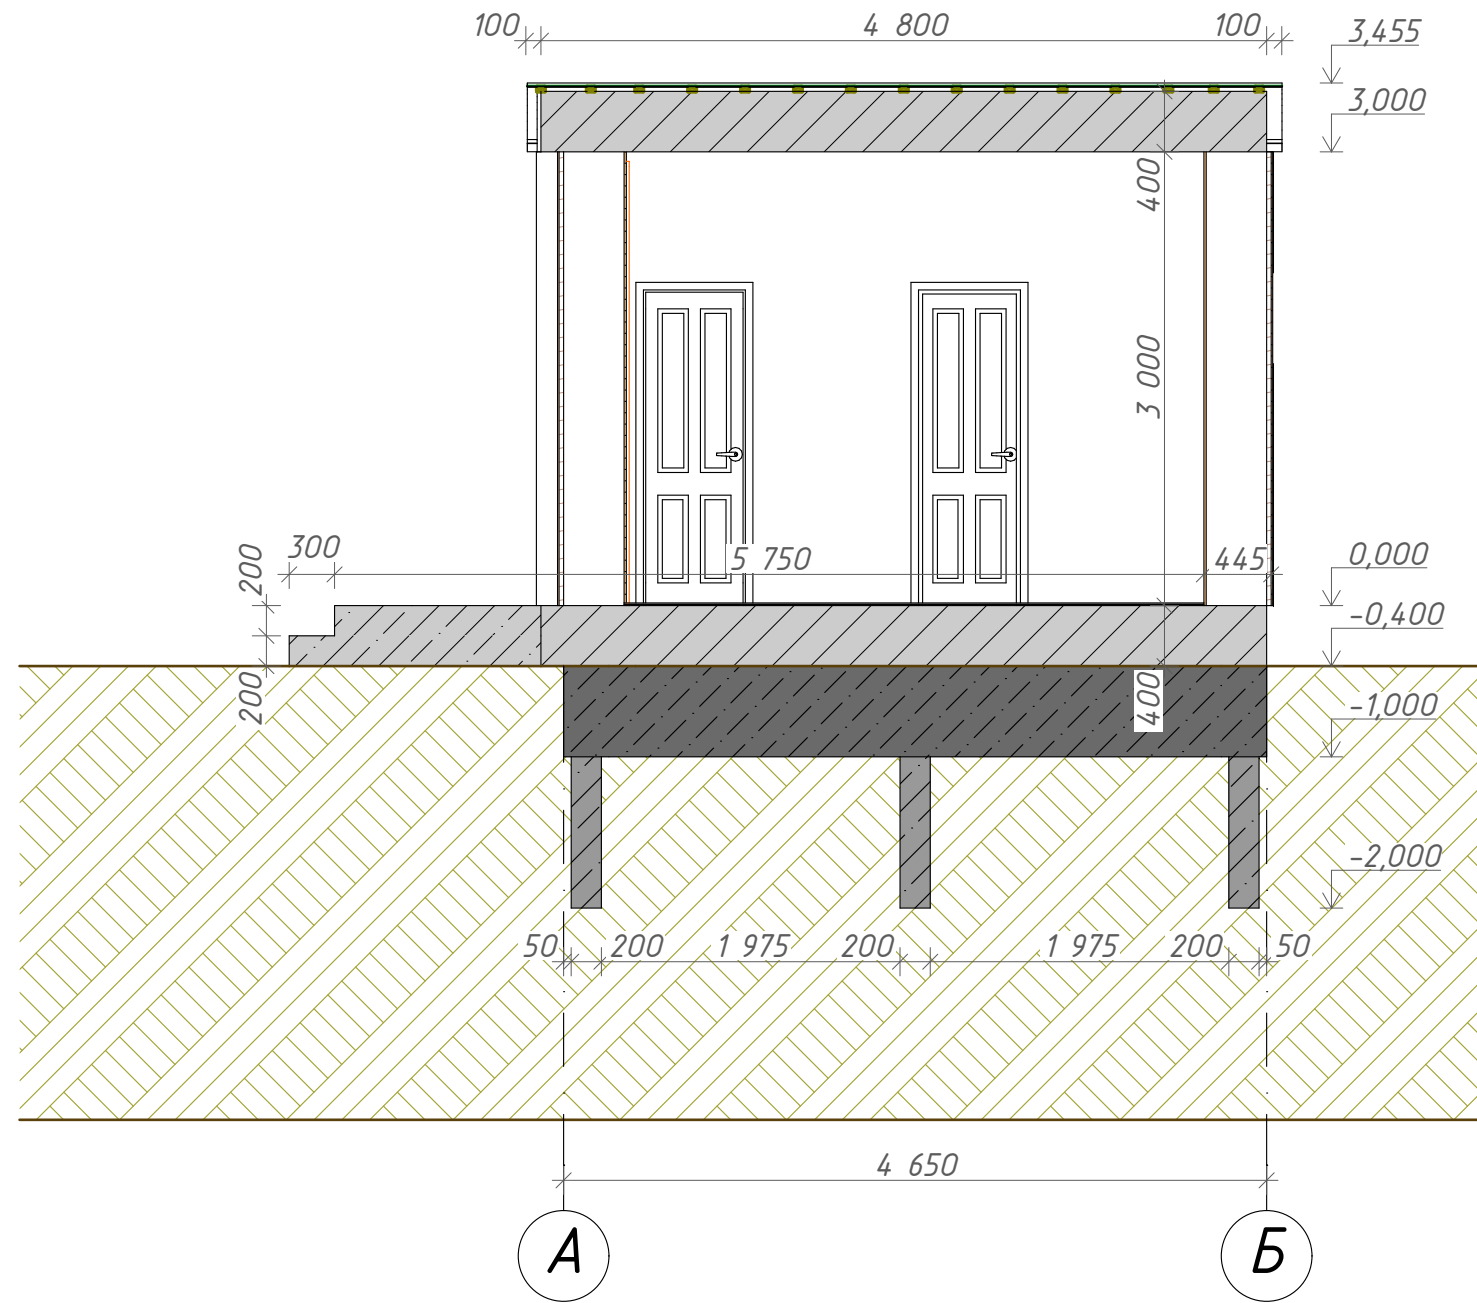


| | | | | | | | | | | |
|------------|------------------|------|------|-------|------|-----------------|--|--------------|---------------|--------|
| | | | | | | #Пр№-АР | | | | |
| | | | | | | | | | | |
| Изм. | Колуч | Лист | №Док | Подп. | Дата | | | | | |
| Архитектор | Нагорянский А.А. | | | | | b2 ЖИЛОЙ МОДУЛЬ | | Стадия ЭП | Лист АР-10 | Листов |
| | | | | | | Разрез 2-2 | | | | |
| | | | | | | | | | | |



| | | | | | | | | | |
|-------------|------------------|-------------|-------------|--------------|-------------|---------|-----------------|---|---------------|
| | | | | | | #Пр№-АР | | | |
| | | | | | | | | | |
| | | | | | | | | | |
| <i>Изм.</i> | <i>Колуч</i> | <i>Лист</i> | <i>№Док</i> | <i>Подп.</i> | <i>Дата</i> | | <i>Стадия</i> | <i>Лист</i> | <i>Листов</i> |
| | | | | | | | | | |
| Архитектор | Нагорянский А.А. | | | | | | б2 ЖИЛОЙ МОДУЛЬ | ЭП | АР-12 |
| | | | | | | | | | |
| | | | | | | | Визуализация 2 |  | |
| | | | | | | | | | |



| | | | | | | | | | |
|-------------------|------------------|-------------|--------------|--------------|-------------|-----------------|---|-------------|---------------|
| | | | | | | #Пр№-АР | | | |
| | | | | | | | | | |
| | | | | | | | | | |
| | | | | | | | | | |
| <i>Изм.</i> | <i>Колуч</i> | <i>Лист</i> | <i>№Док.</i> | <i>Подп.</i> | <i>Дата</i> | | | | |
| | | | | | | | | | |
| <i>Архитектор</i> | Нагорянский А.А. | | | | | b2 ЖИЛОЙ МОДУЛЬ | <i>Стадия</i> | <i>Лист</i> | <i>Листов</i> |
| | | | | | | | ЭП | АР-14 | |
| | | | | | | Визуализация 4 |  | | |
| | | | | | | | | | |

