

ПРОЕКТНАЯ ДОКУМЕНТАЦИЯ


NIDO 123


ЭП

2023

Ведомость рабочих чертежей

Лист	Наименование	Примечание
01	Титульный лист	
02	Общие данные	
03	Кладочный план	
04	Маркировочный план	
05	Кладочный план кровли на отметке +3300	
06	План кровли на отметке +3600	
07	Ведомость оконных и дверных проемов. Спецификации заполнения проемов	
08	Спецификация заполнения оконных и дверных проемов	
09	Фасад 1-3	
10	Фасад В-А	
11	Фасад 3-1	
12	Фасад А-В	
13	Разрез А-А	

						MS-NID0123-ЭП		
Изм.	Колуч.	Лист	№ док.	Подп.	Дата			
						NIDO 123	Стадия	Лист
						83 м ²	ЭП	02
Архитектор	Нагорянский А.Л.					Общие данные		

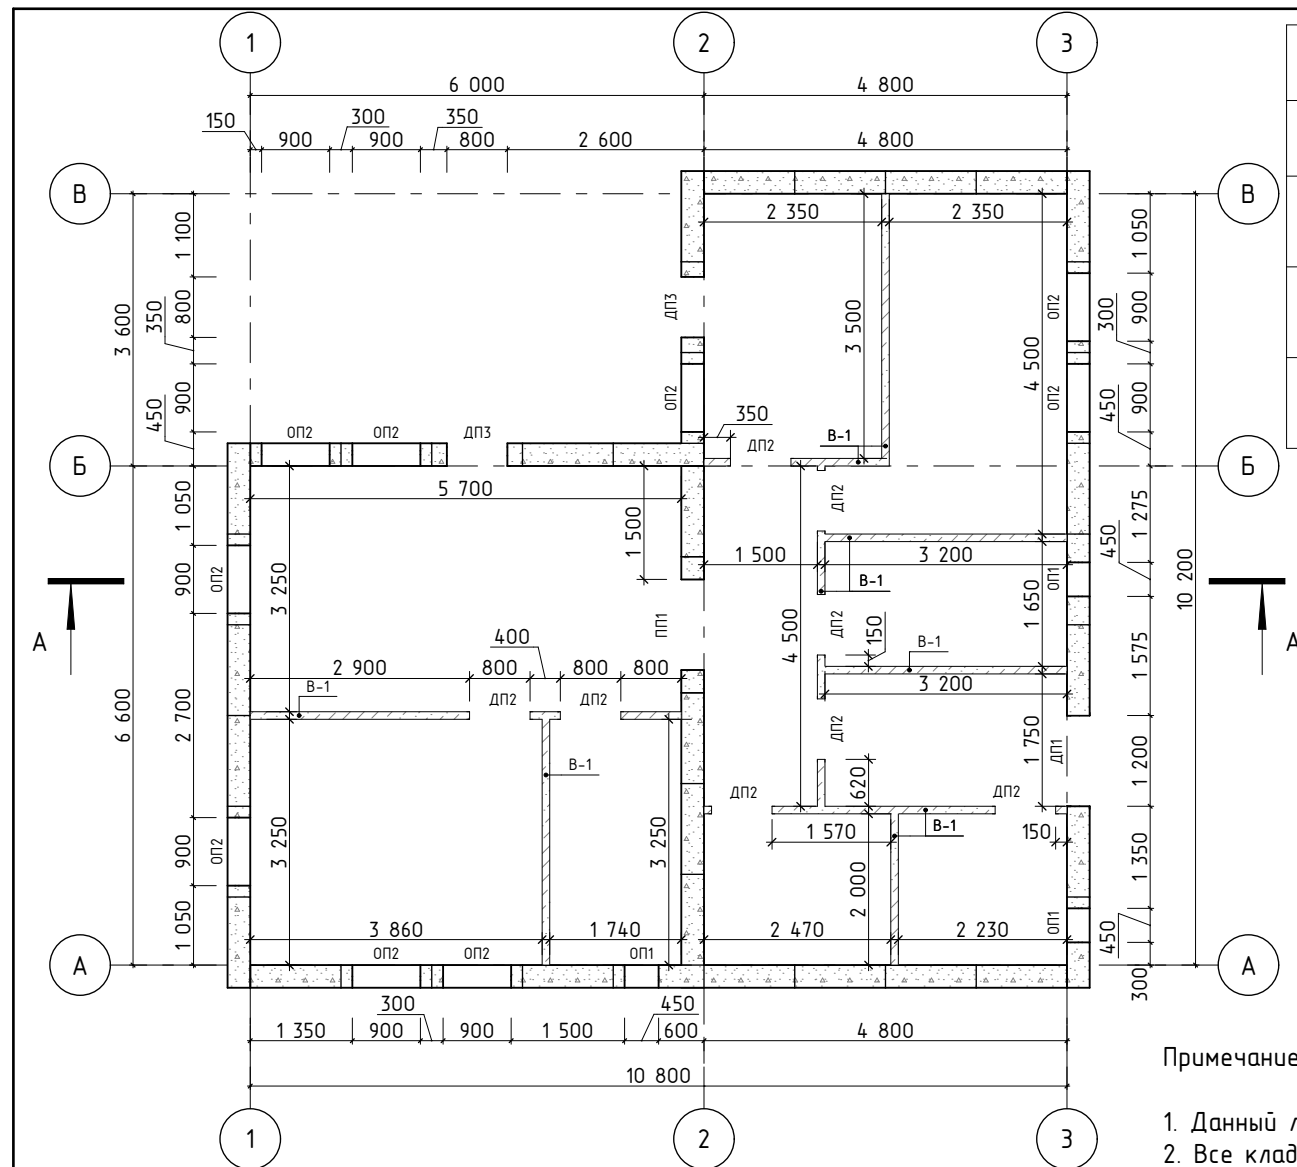

Ведомость типов стен				
Марка	Эскиз	Состав стены	Площадь, м ²	Объем, м ³
В-1		Полистиролбетон	81,11	8,12
Н-1		Полистиролбетон - панели 1200x2900	117,67	35,22
Н-2		Полистиролбетон - блоки 600x300x200	13,08	2,62

Условные обозначения:

ОП1 - марка оконного проема

ДП1 - марка дверного проема

Н-1 - марка типа стены

А - марка разреза

Примечание:

1. Данный лист смотреть совместно с листом 07.
2. Все кладочные размеры указаны без учета отделочного слоя.
3. Разрез см. лист 13.


Изм.	Колуч.	Лист	№ док.	Подп.	Дата
Архитектор	Нагорянский А.Л.				


MS-NID0123-ЭП

NID0 123
83 м²

Стадия	Лист	Листов
ЭП	03	

Кладочный план

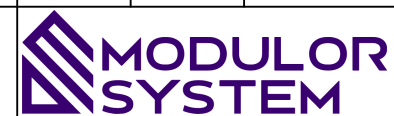

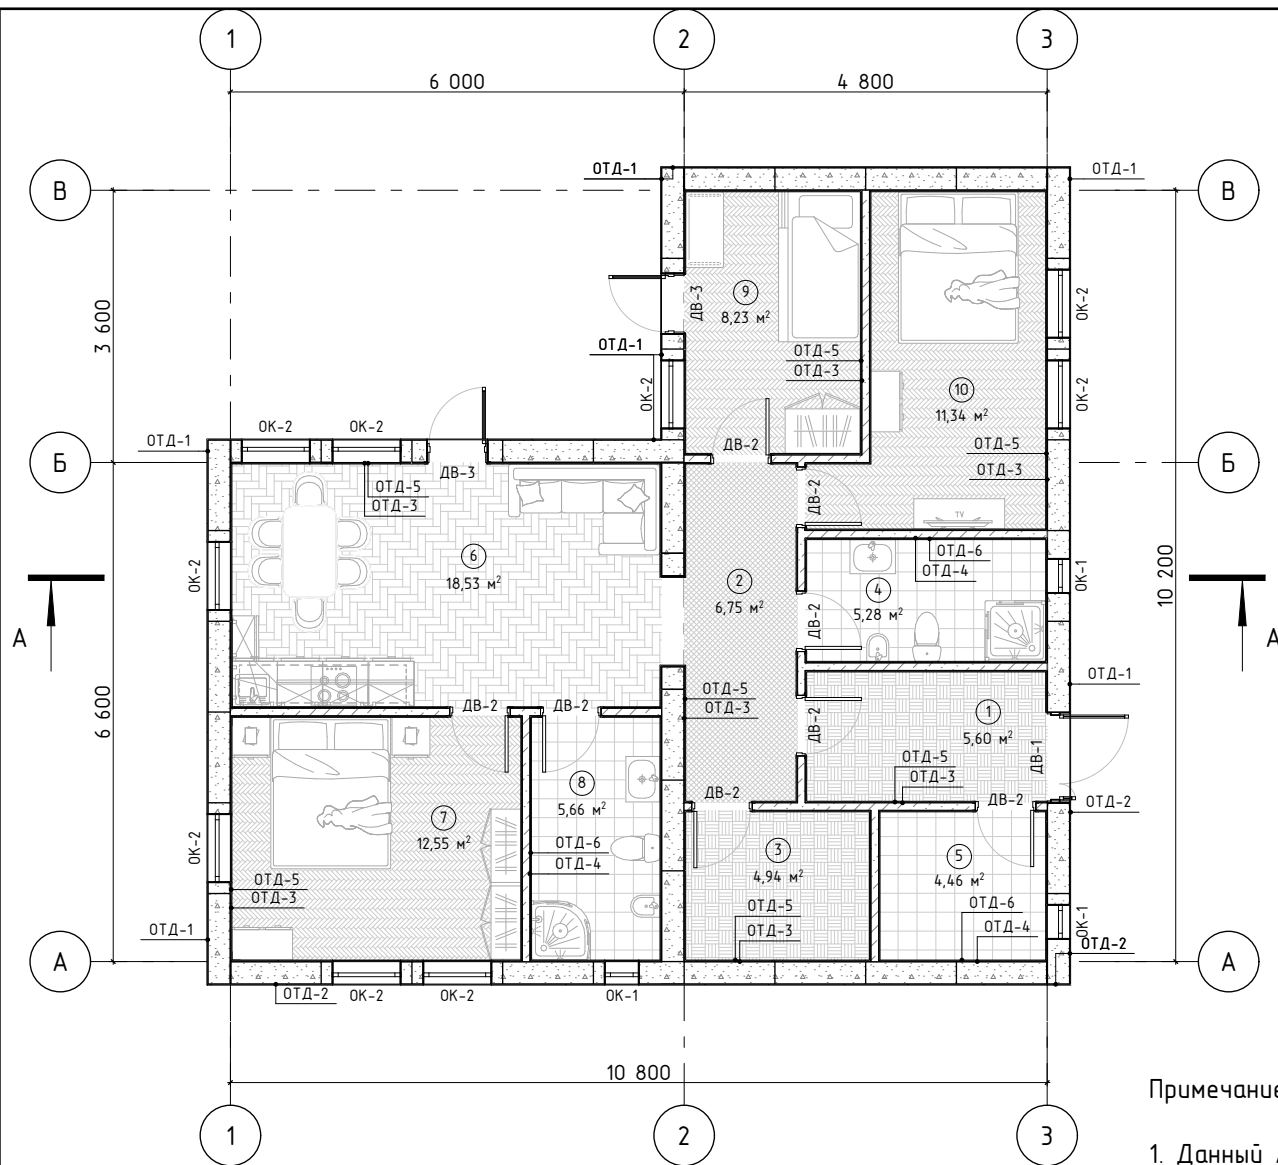

Условные обозначения:

1 - марка помещения

ОК-1 - марка оконного заполнения

ДВ-1 - марка дверного заполнения

ОТД-1 - марка отделки стены

A - маркер разреза


№	Экспликация помещений	Площадь
1	Тамбур	5,60
2	Прихожая	6,75
3	Гардероб	4,94
4	Санузел	5,28
5	Котельня	4,46
6	Кухня-гостиная	18,53
7	Спальня	12,55
8	Ванная	5,66

Ведомость отделки стен		
Тип	Материал	Площадь, м2
ОТД-1	Штукатурка - Известково-Песчаная белая	103,75
ОТД-2	Штукатурка - Известково-Песчаная коричневая	44,88
ОТД-3	Гипсокартон	211,34
ОТД-4	Гипсокартон - Влагостойкий	73,46
ОТД-5	Штукатурка - Гипсовая	209,93
ОТД-6	Плитка - Настенная	72,74

Примечание:

- Данный лист смотреть совместно с листом 08.
- Все площади указаны без учета отделочного слоя.

						MS-NID0123-ЭП			
Изм.	Колуч.	Лист	№ док.	Подп.	Дата	NIDO 123 83 М ²	Стадия	Лист	Листов
Архитектор		Нагорянский А.Л.					ЭП	04	
						Маркировочный план			

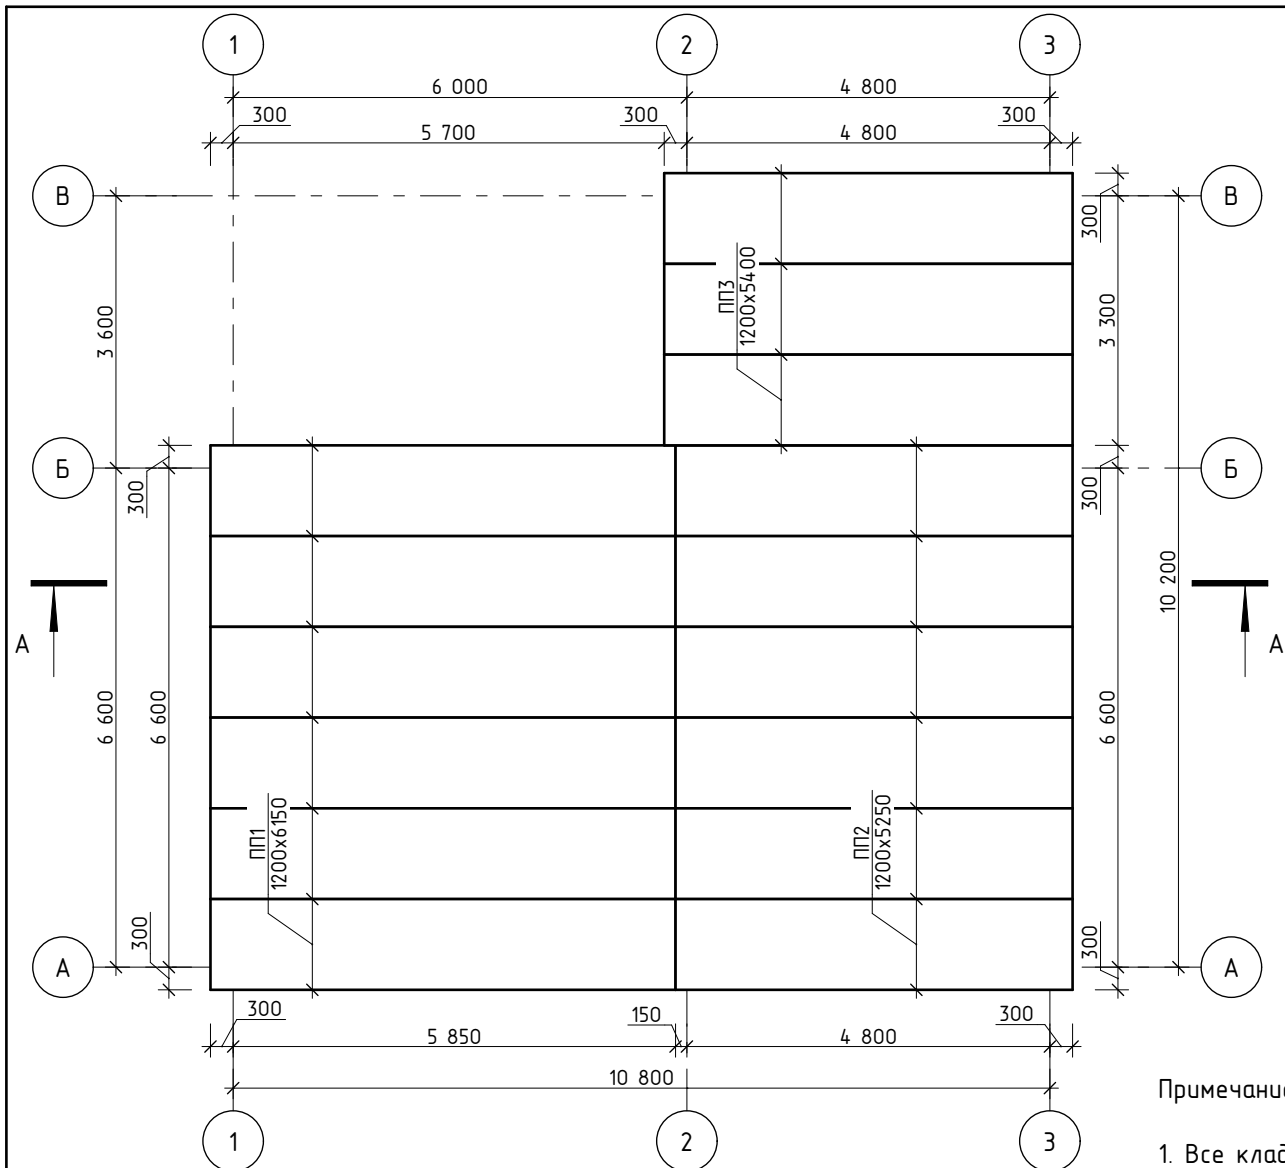

Условные обозначения:

A | - марка разреза

ПП-1 - марка плиты перекрытия

Примечание:

1. Все кладочные размеры указаны без учета отделочного слоя.
2. Разрез см. лист 13.

Изм.	Колуч.	Лист	№ док.	Подп.	Дата
Архитектор	Нагорянский А.Л.				


MS-NID0123-ЭП

NID0 123
83 М²

Стадия	Лист	Листов
ЭП	05	

Кладочный план кровли на отметке +3300



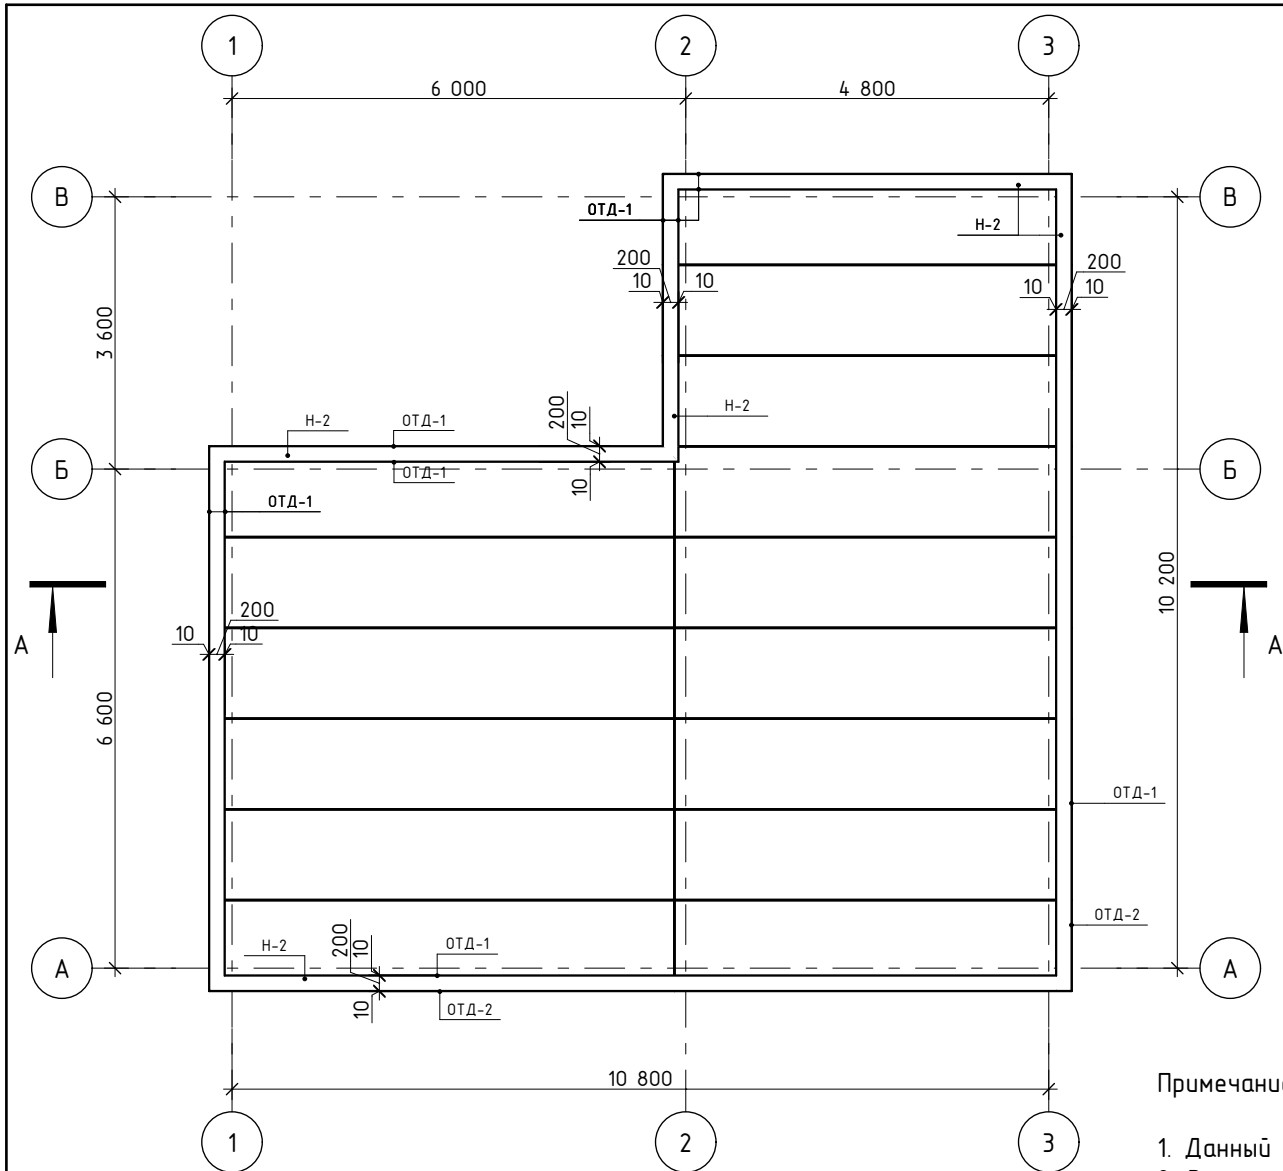

Примечание:

1. Данный лист смотреть совместно с листом 03 и 04.
2. Разрез см. лист 13.

Условные обозначения:

Н-1 - марка типа стены

ОТД-1 - марка отделки стен

А | - маркер разреза



Изм.	Колуч.	Лист	№ док.	Подп.	Дата
Архитектор	Нагорянский А.Л.				

MS-NID0123-ЭП

NID0 123
83 М²


Стадия	Лист	Листов
ЭП	06	

План кровли на отметке +3600





Ведомость оконных проемов				
Марка	Кол-во	Ширина, мм	Высота, мм	Ориентация
ОП1	3	450	1 800	Л (2), П (1)
ОП2	9	900	1 800	Л (5), П (4)





Ведомость дверных проемов				
Марка	Кол-во	Ширина, мм	Высота, мм	Ориентация
ДП1	1	1 200	2 750	П (1)
ДП2	8	800	2 100	Л (5), П (3)
ДП3	2	800	2 450	Л (2)


						MS-NID0123-ЭП				
Изм.	Колуч.	Лист	№ док.	Подп.	Дата					
						NIDO 123 83 М ²		Стадия	Лист	Листов
Архитектор		Нагорянский А.Л.						ЭП	07	
						Ведомость оконных и дверных проемов. Спецификации заполнения проемов				


Спецификация элементов заполнения оконных проемов

Марка	Кол-во, шт	Ориентация	Размеры оконного блока (ШхВ), мм	Вид
ОК-1	3	Л (2), П (1)	450×1 800	
ОК-2	9	Л (5), П (4)	900×1 800	

Спецификация элементов заполнения дверных проемов

Марка	Кол-во, шт	Ориентация, кол-во (шт)	Размеры полотна (ШхВ), мм	Вид
ДВ-1	1	П (1)	1 120×2 400	
ДВ-2	8	Л (5), П (3)	720×2 060	
ДВ-3	2	Л (2)	720×2 410	
ПП1	1	(1)	1 200×2 100	

						MS-NID0123-ЭП			
Изм.	Кол.уч.	Лист	№ док.	Подп.	Дата				
						NID0 123 83 М ²	Стадия	Лист	Листов
Архитектор	Нагорянский А.А.						ЭП	08	
						Спецификация заполнения оконных и дверных проемов			

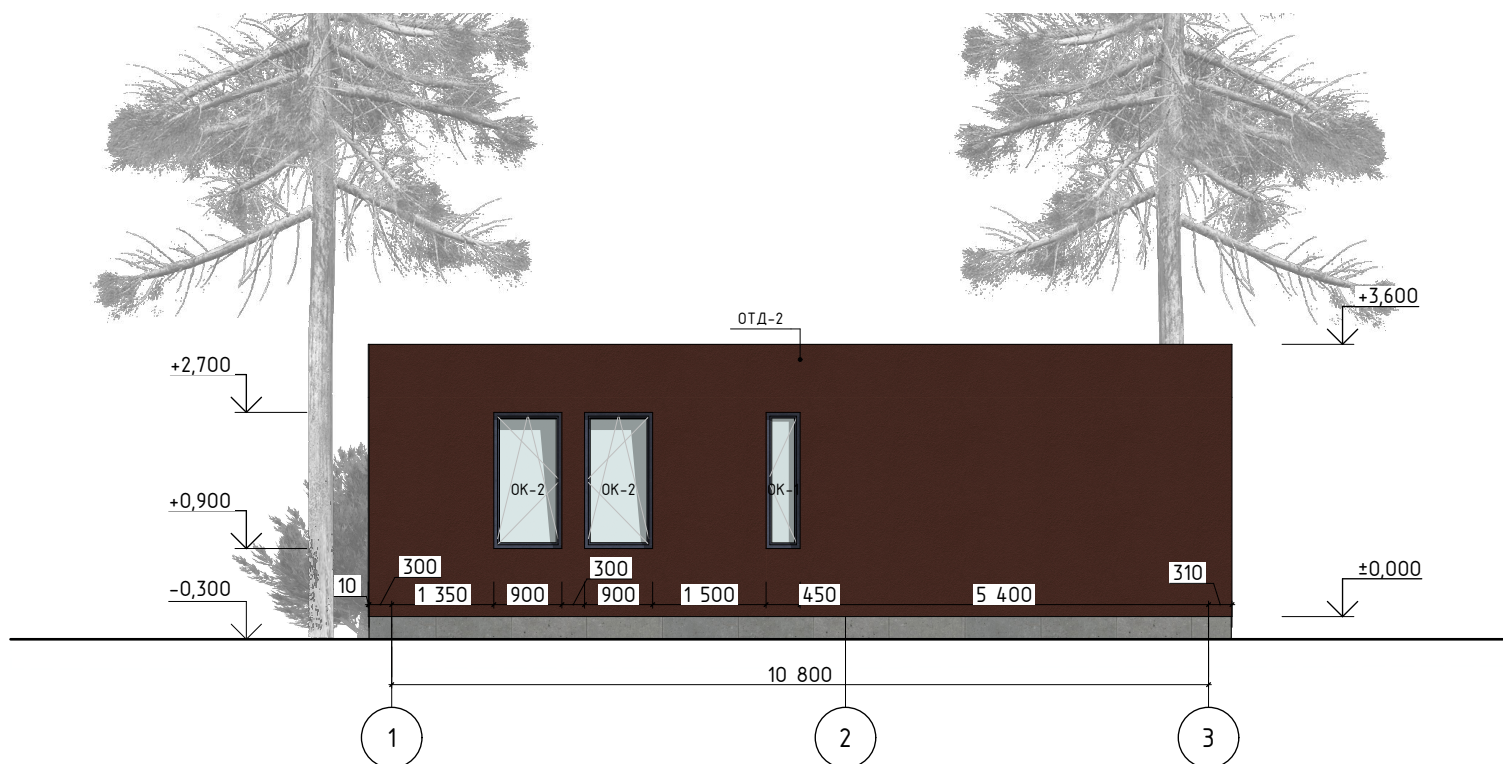

Примечание:


1. Данный лист смотреть совместно с листом 04 и 08.


Условные обозначения:

ОТД-2 - марка типа отделки стены



Штукатурка - Известково-Песчаная
коричневая

						MS-NID0123-ЭП			
Изм.	Колуч.	Лист	№ док.	Подп.	Дата	NID0 123 83 М ²	Стадия	Лист	Листов
Архитектор		Нагорянский А.Л.					ЭП	09	
						Фасад 1-3			

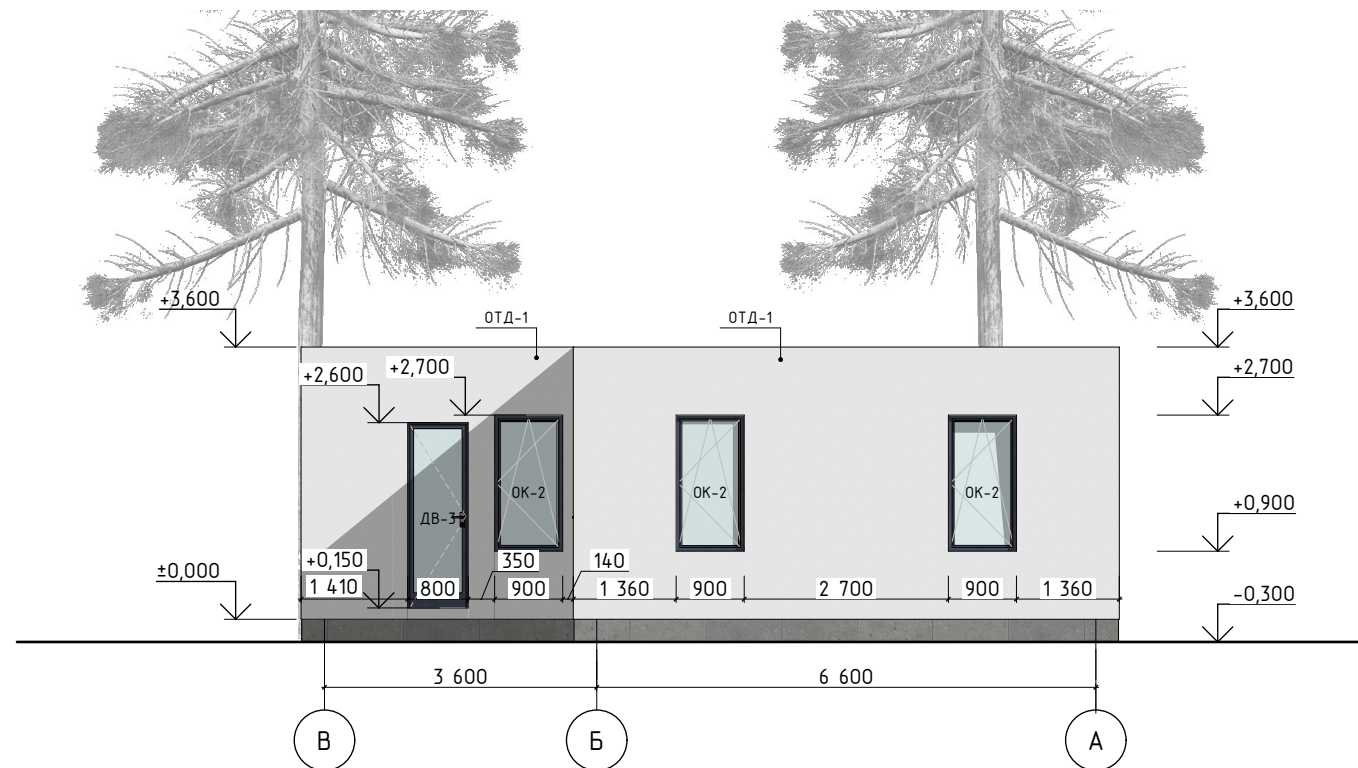

Примечание:


1. Данный лист смотреть совместно с листом 04 и 08.


Условные обозначения:

ОТД-1 - марка типа отделки стены



Штукатурка - Известково-Песчаная
белая

						MS-NID0123-ЭП			
Изм.	Колуч.	Лист	№ док.	Подп.	Дата	NID0 123 83 М ²	Стадия	Лист	Листов
Архитектор	Нагорянский А.Л.						ЭП	10	
						Фасад В-А			

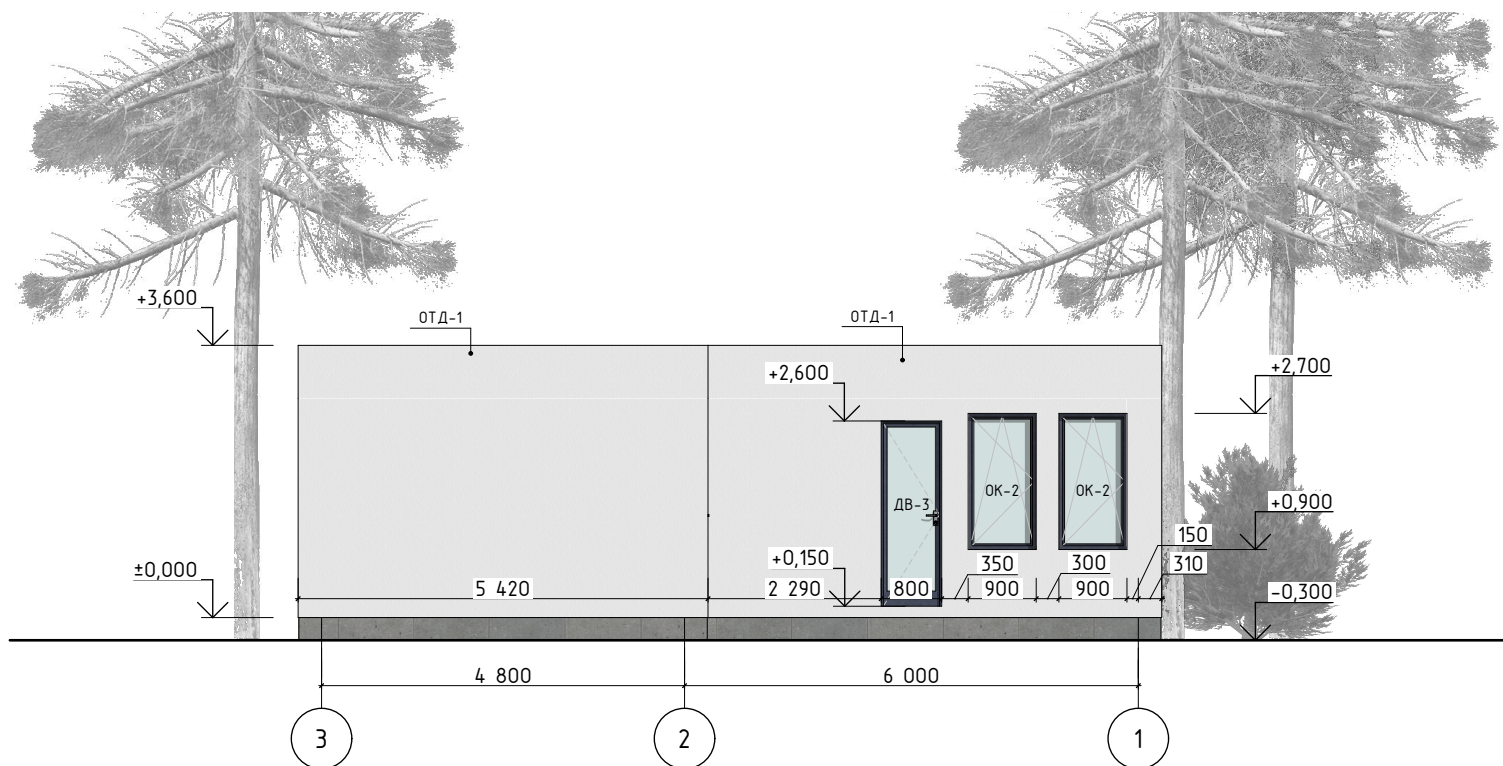

Примечание:

1. Данный лист смотреть совместно с листом 04 и 08.

Условные обозначения:

ОТД-1 - марка типа отделки стены



Штукатурка - Известково-Песчаная
белая

						MS-NID0123-ЭП			
Изм.	Колуч.	Лист	№ док.	Подп.	Дата	NID0 123 83 М ²	Стадия	Лист	Листов
Архитектор	Нагорянский	А.Л.					ЭП	11	
						Фасад 3-1			



Примечание:

1. Данный лист смотреть совместно с листом 04 и 08.

Условные обозначения:

ОТД-1 - марка типа отделки стены




Штукатурка - Известково-Песчаная
белая



Штукатурка - Известково-Песчаная
коричневая

						MS-NID0123-ЭП			
Изм.	Колуч.	Лист	№ док.	Подп.	Дата	NID0 123 83 М ²	Стадия	Лист	Листов
Архитектор		Нагорянский А.Л.					ЭП	12	
						Фасад А-В			

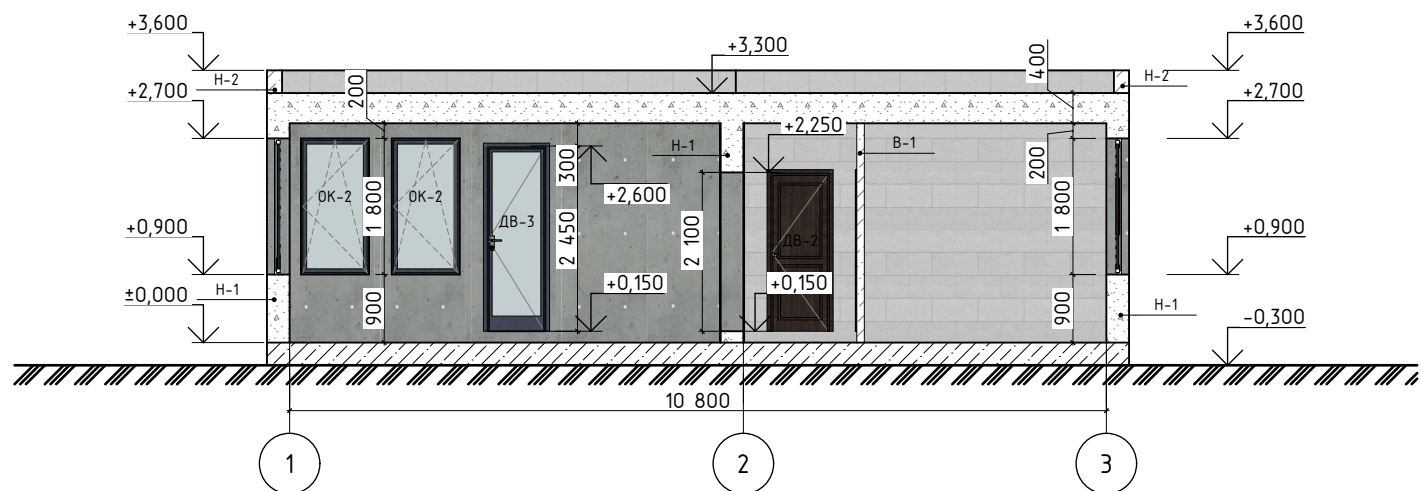

Примечание:

1. Данный лист смотреть совместно с листом 03...08.

Условные обозначения:

Н-1 - марка типа стены

ДВ-1 - марка двери

ОК-1 - марка окна

						MS-NID0123-ЭП			
Изм.	Колуч.	Лист	№ док.	Подп.	Дата	NIDO 123 83 М ²	Стадия	Лист	Листов
Архитектор	Нагорянский А.Л.						ЭП	13	
						Разрез А-А	